

# PROPOSTA DE REVITALIZAÇÃO DE RECINTOS PARA O ZOOLOGICO MUNICIPAL DE CASCAVEL

Isabella Rocha Schmitt<sup>1</sup>, Histefany Favarin<sup>1</sup>, Nathalia Cassiolato<sup>2</sup>, Grasielle Lembi Gorla<sup>3</sup>, Marcelo Alberto Elias<sup>3</sup>

<sup>1</sup>Estudantes Curso Técnico Integrado em Edificações- IFPR; <sup>2</sup>Monitores Acadêmicos do Curso de Arquitetura e Urbanismo – IFPR;

## OBJETIVO


O objetivo geral da proposta de revitalização é avaliar e propor novas possibilidades estruturais para os recintos dos cágados e jacarés, considerando uma boa experiência para o visitante e o máximo conforto para os animais, tudo isso seguindo a instrução normativa 07/2015 do IBAMA.

## CARACTERIZAÇÃO BIOLÓGICA

### Recinto 1 (Cágados):

Possuía 15 animais no total, entre eles: Cágado Rajado (*Phrynops williamsi*), Cágado de Pescoço Comprido (*Hydromedusa tectifera*), Cágado de Barbicha (*Phrynops geoffroanus*), Cágado de Barbeias (*Phrynops hilarii*), Tartaruga Americana (*Trachemys scripta*) e Tartaruga Tigre D'água (*Trachemys dorbigni*).



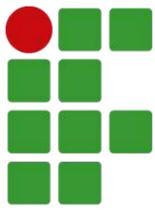

**INSTITUTO FEDERAL**

Paraná

Campus Umuarama



Ministério da Educação



### Recinto 2 (Jacarés):

Possuía 5 animais, todos da mesma espécie: Jacaré do Papo Amarelo (Caiman latirostris).




### CARACTERIZAÇÃO DOS RECINTOS

Ambos os recintos, tanto dos Jacarés quanto dos Cágados estavam seguindo todas as normativas do IBAMA e possuíam até uma área maior que o necessário considerando a quantidade de animais por recinto (um ponto extremamente positivo, levando em consideração que em alguns zoológicos os animais vivem em ambientes muito pequenos). Um ponto mencionado pelas guias durante a visita no recinto dos Cágados era a necessidade de aumentar o recuo até a grade e a mudança do material da mesma para vidro, já que, algumas crianças ultrapassavam o recuo e pela grade ser "furada", conseguiam ter acesso ao animal. Isso é um dos principais pontos que levamos em consideração na hora da execução do nosso projeto.

### Recinto dos Cágados:



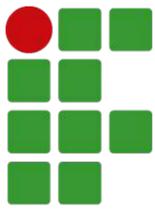

**INSTITUTO FEDERAL**

Paraná

Campus Umuarama



Ministério da Educação




**Recinto dos Jacarés:**




## PROPOSTA DE REVITALIZAÇÃO

A proposta de revitalização apresentada foi bem simples, considerando que tudo estava correto e dentro das normas do IBAMA. Nossa proposta mostra pequenas alterações necessárias, as mesmas que citadas no tópico de caracterização dos recintos, e de resto foram alterados detalhes que favoreça uma melhor estética, qualidade para os visitantes, segurança e bem-estar dos animais.


Projeto de revitalização do recinto dos Cágados:

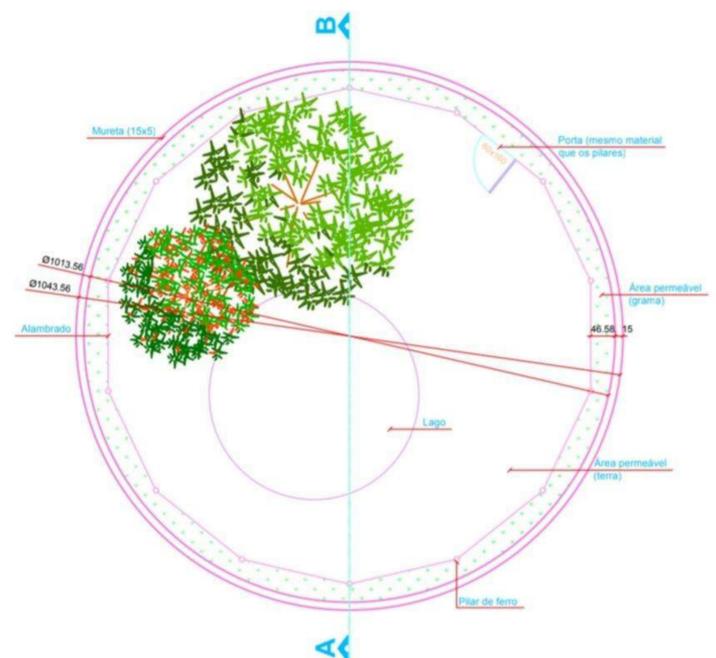

1 PLANTA BAIXA (ORIGINAL)  
ESCALA 1:50

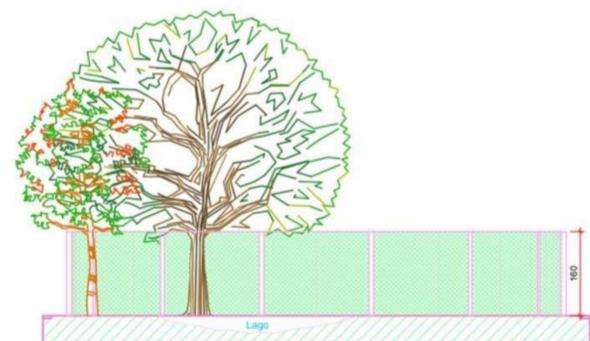

2 CORTE AB  
ESCALA 1:50

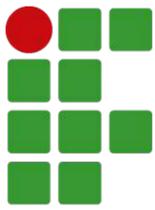


**INSTITUTO FEDERAL**

Paraná


Campus Umuarama



Ministério da Educação

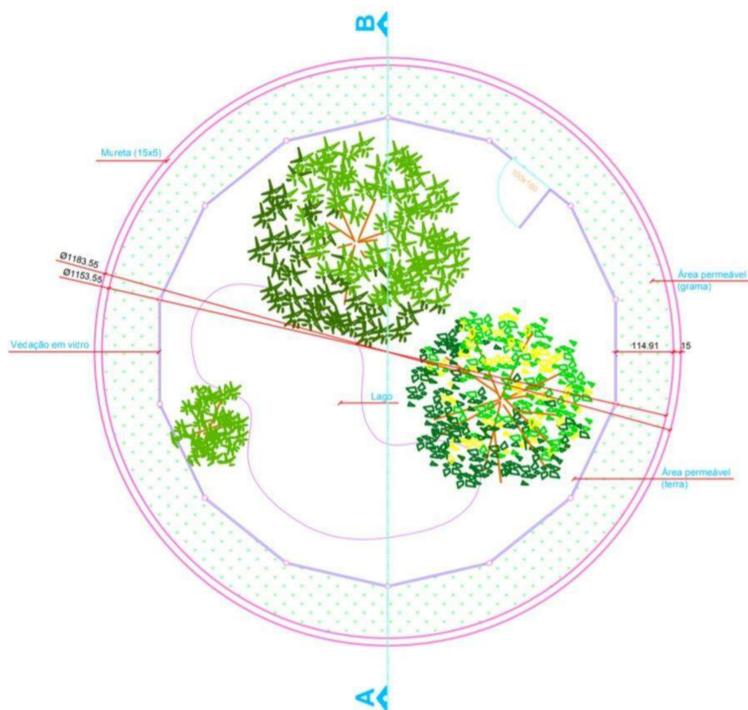

3 PLANTA BAIXA (PROPOSTA DE REVITALIZAÇÃO)  
ESCALA 1:50

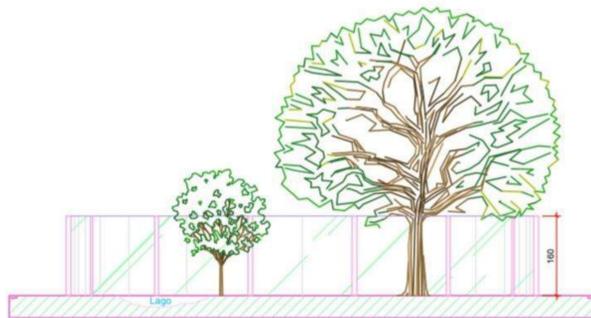

4 CORTE AB (REVITALIZAÇÃO)  
ESCALA 1:50

Segue abaixo o link do projeto em PDF:

<https://drive.google.com/file/d/1Mb9c6jlO6IOhMPFEtkAfydSFtrZYMhzT/view?usp=sharing>

## CONSIDERAÇÕES FINAIS

Como Técnicos em Edificações, o trabalho foi de extrema importância para a nossa formação como futuros profissionais, tanto na parte da observação e medição quanto na própria execução do projeto, algo que não tínhamos experiência, considerando que é algo tão frequente na vida dos

profissionais já formados: A prática. Na parte da biologia, a visita ao zoológico foi um complemento muito importante para o conhecimento da matéria, ver de perto o que aprendíamos em sala foi algo surpreendentemente necessário, entender cada pedaço da matéria. Agradecemos imensamente aos professores e envolvidos pela oportunidade.