

PROPOSTA DE REVITALIZAÇÃO DE RECINTOS PARA O ZOOLOGICO MUNICIPAL DE CASCAVEL

Allana Cavalini¹, Nicoli Stefani¹, Tatiane², Grasielle Lembi Gorla³, Marcelo Alberto Elias³

¹Estudantes Curso Técnico Integrado em Edificações- IFPR; ²Monitores Acadêmicos do Curso de Arquitetura e Urbanismo – IFPR; ³Professores responsáveis pelo projeto - IFPR

OBJETIVO

O objetivo é propor novas possibilidades estruturais para os recintos do tucano e jabutis. Priorizando o conforto dos animais e seguindo as orientações regulatórias do 07/2015 do IBAMA.

CARACTERIZAÇÃO BIOLÓGICA

RECINTO 1 (JABUTIS)

Possuía 52 jabutis de 2 espécies, são répteis e ficam de 45 a 2 meses sem se alimentar.



RECINTO 2 (TUCANO)

Possuía apenas um tucano-toco.



CARACTERIZAÇÃO DOS RECINTOS

RECINTO 1 (JABUTIS)

Grande, área central iluminada com luz solar e com pontos de sombra. Abrigo grande com lâmpadas de iluminação.




RECINTO 2 (TUCANO)

Pequeno e em área isolada.




Proposta de Revitalização

Nossa proposta de revitalização mudou consideravelmente, embora a proposta original já estivesse dentro das especificações do Ibama. Aumentamos a área do recinto, deixando o ambiente com a área mínima que o zoológico precisa para receber mais uma ave de porte grande, e mudamos o espelho d'água de lugar para que ficasse em um local coberto. Segue imagens:

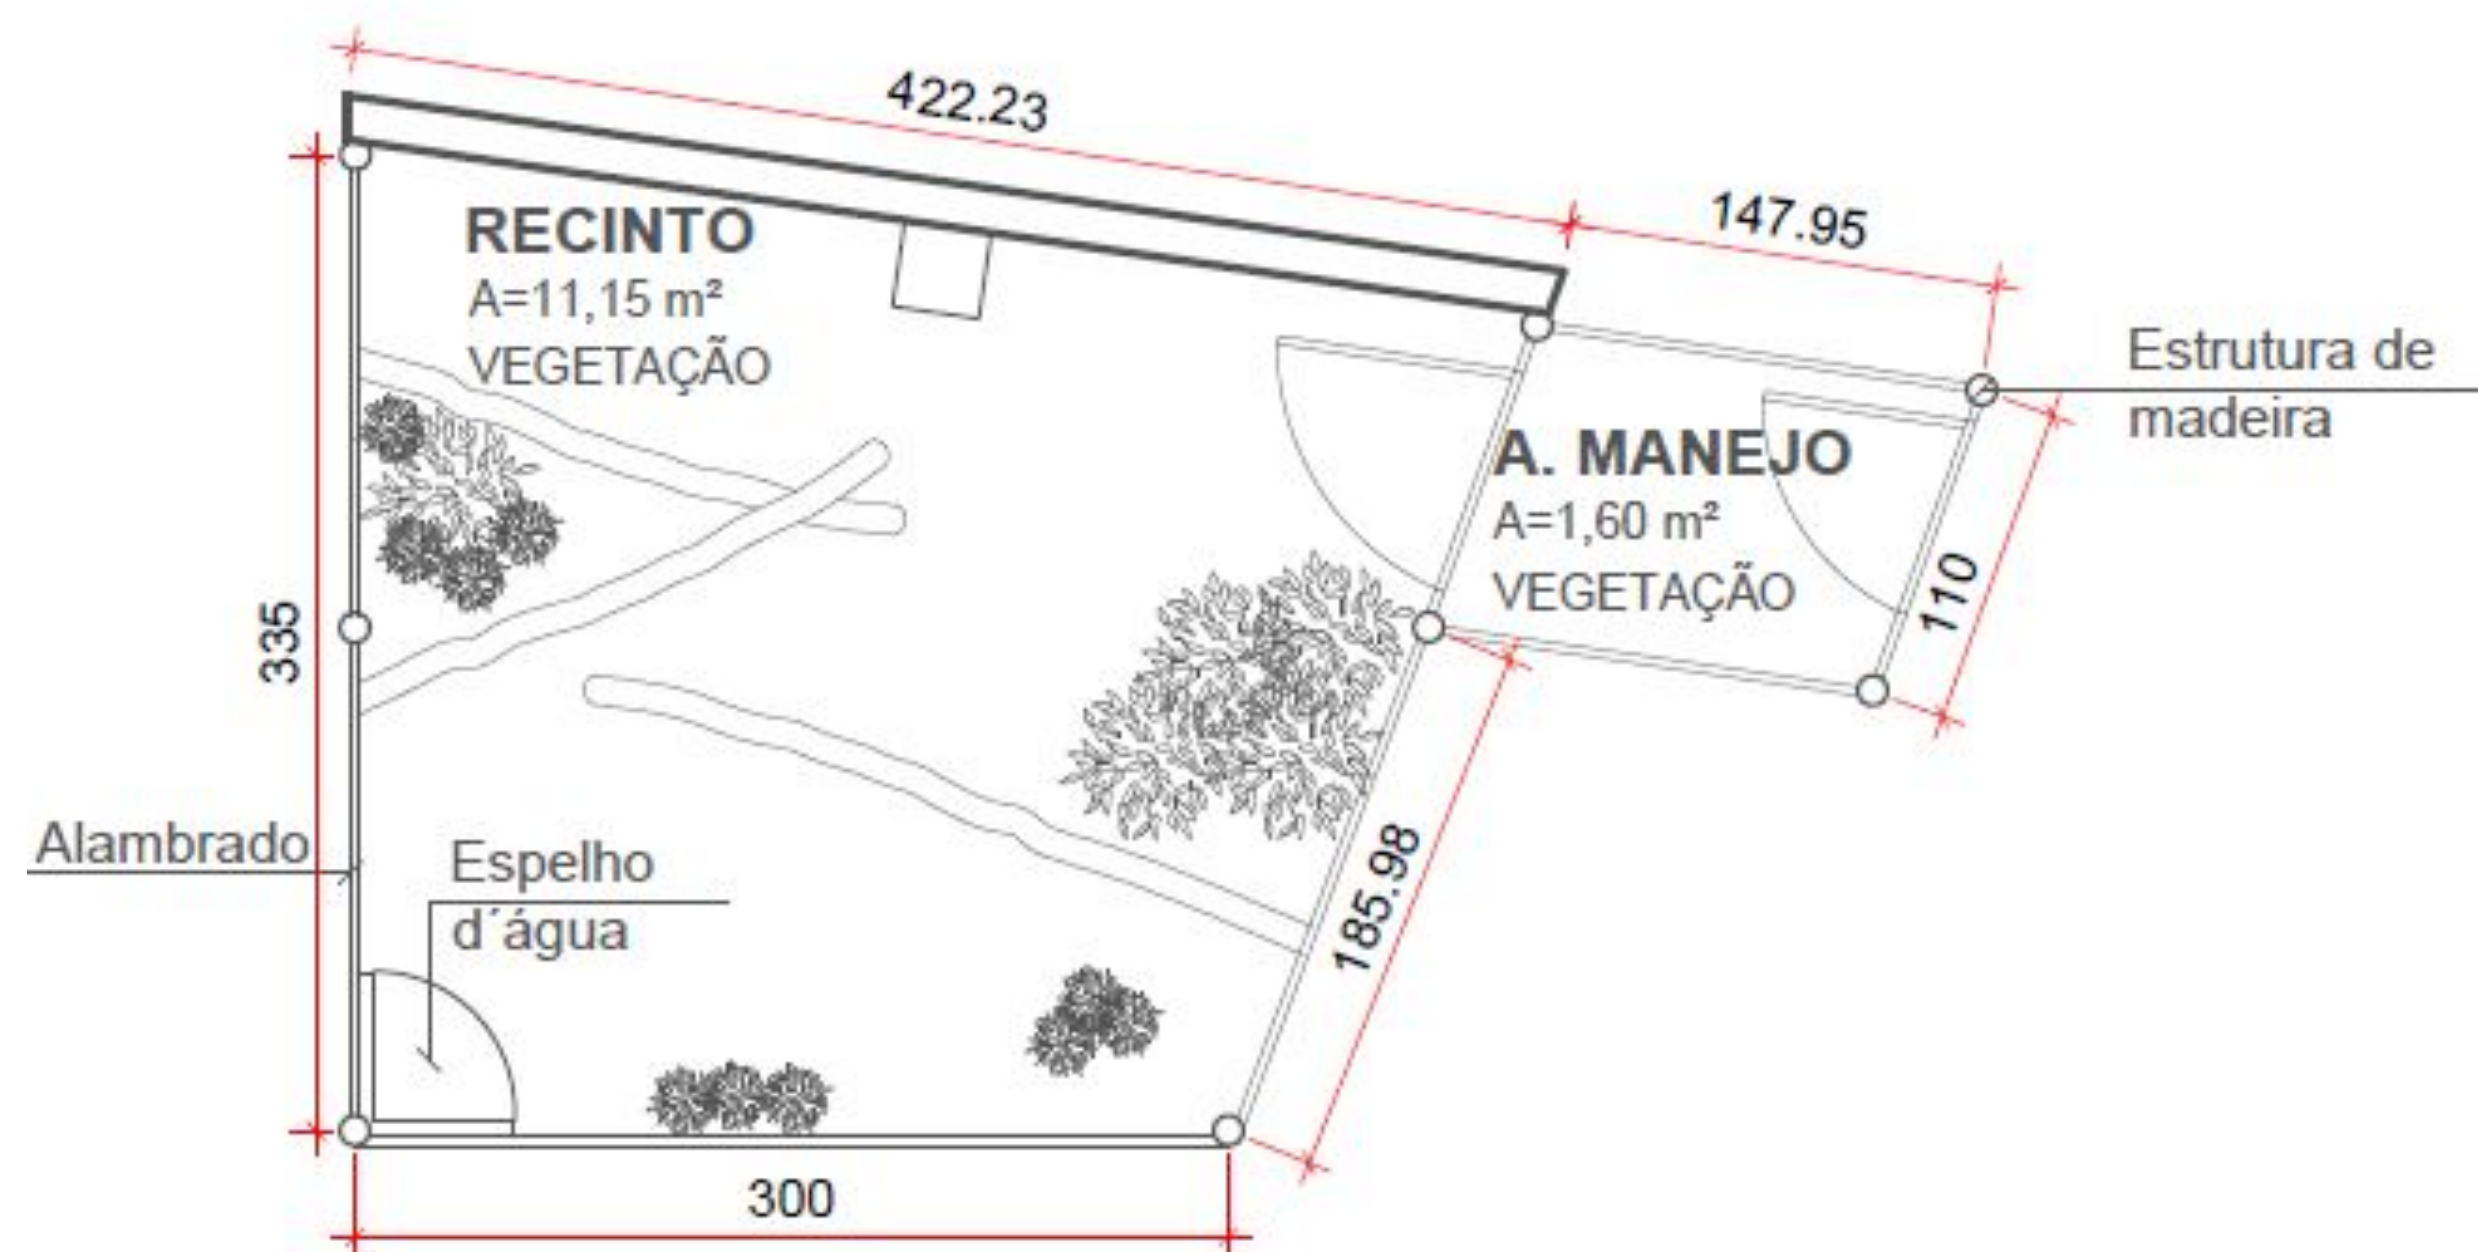

1 PLANTA BAIXA

ESCALA 1:50

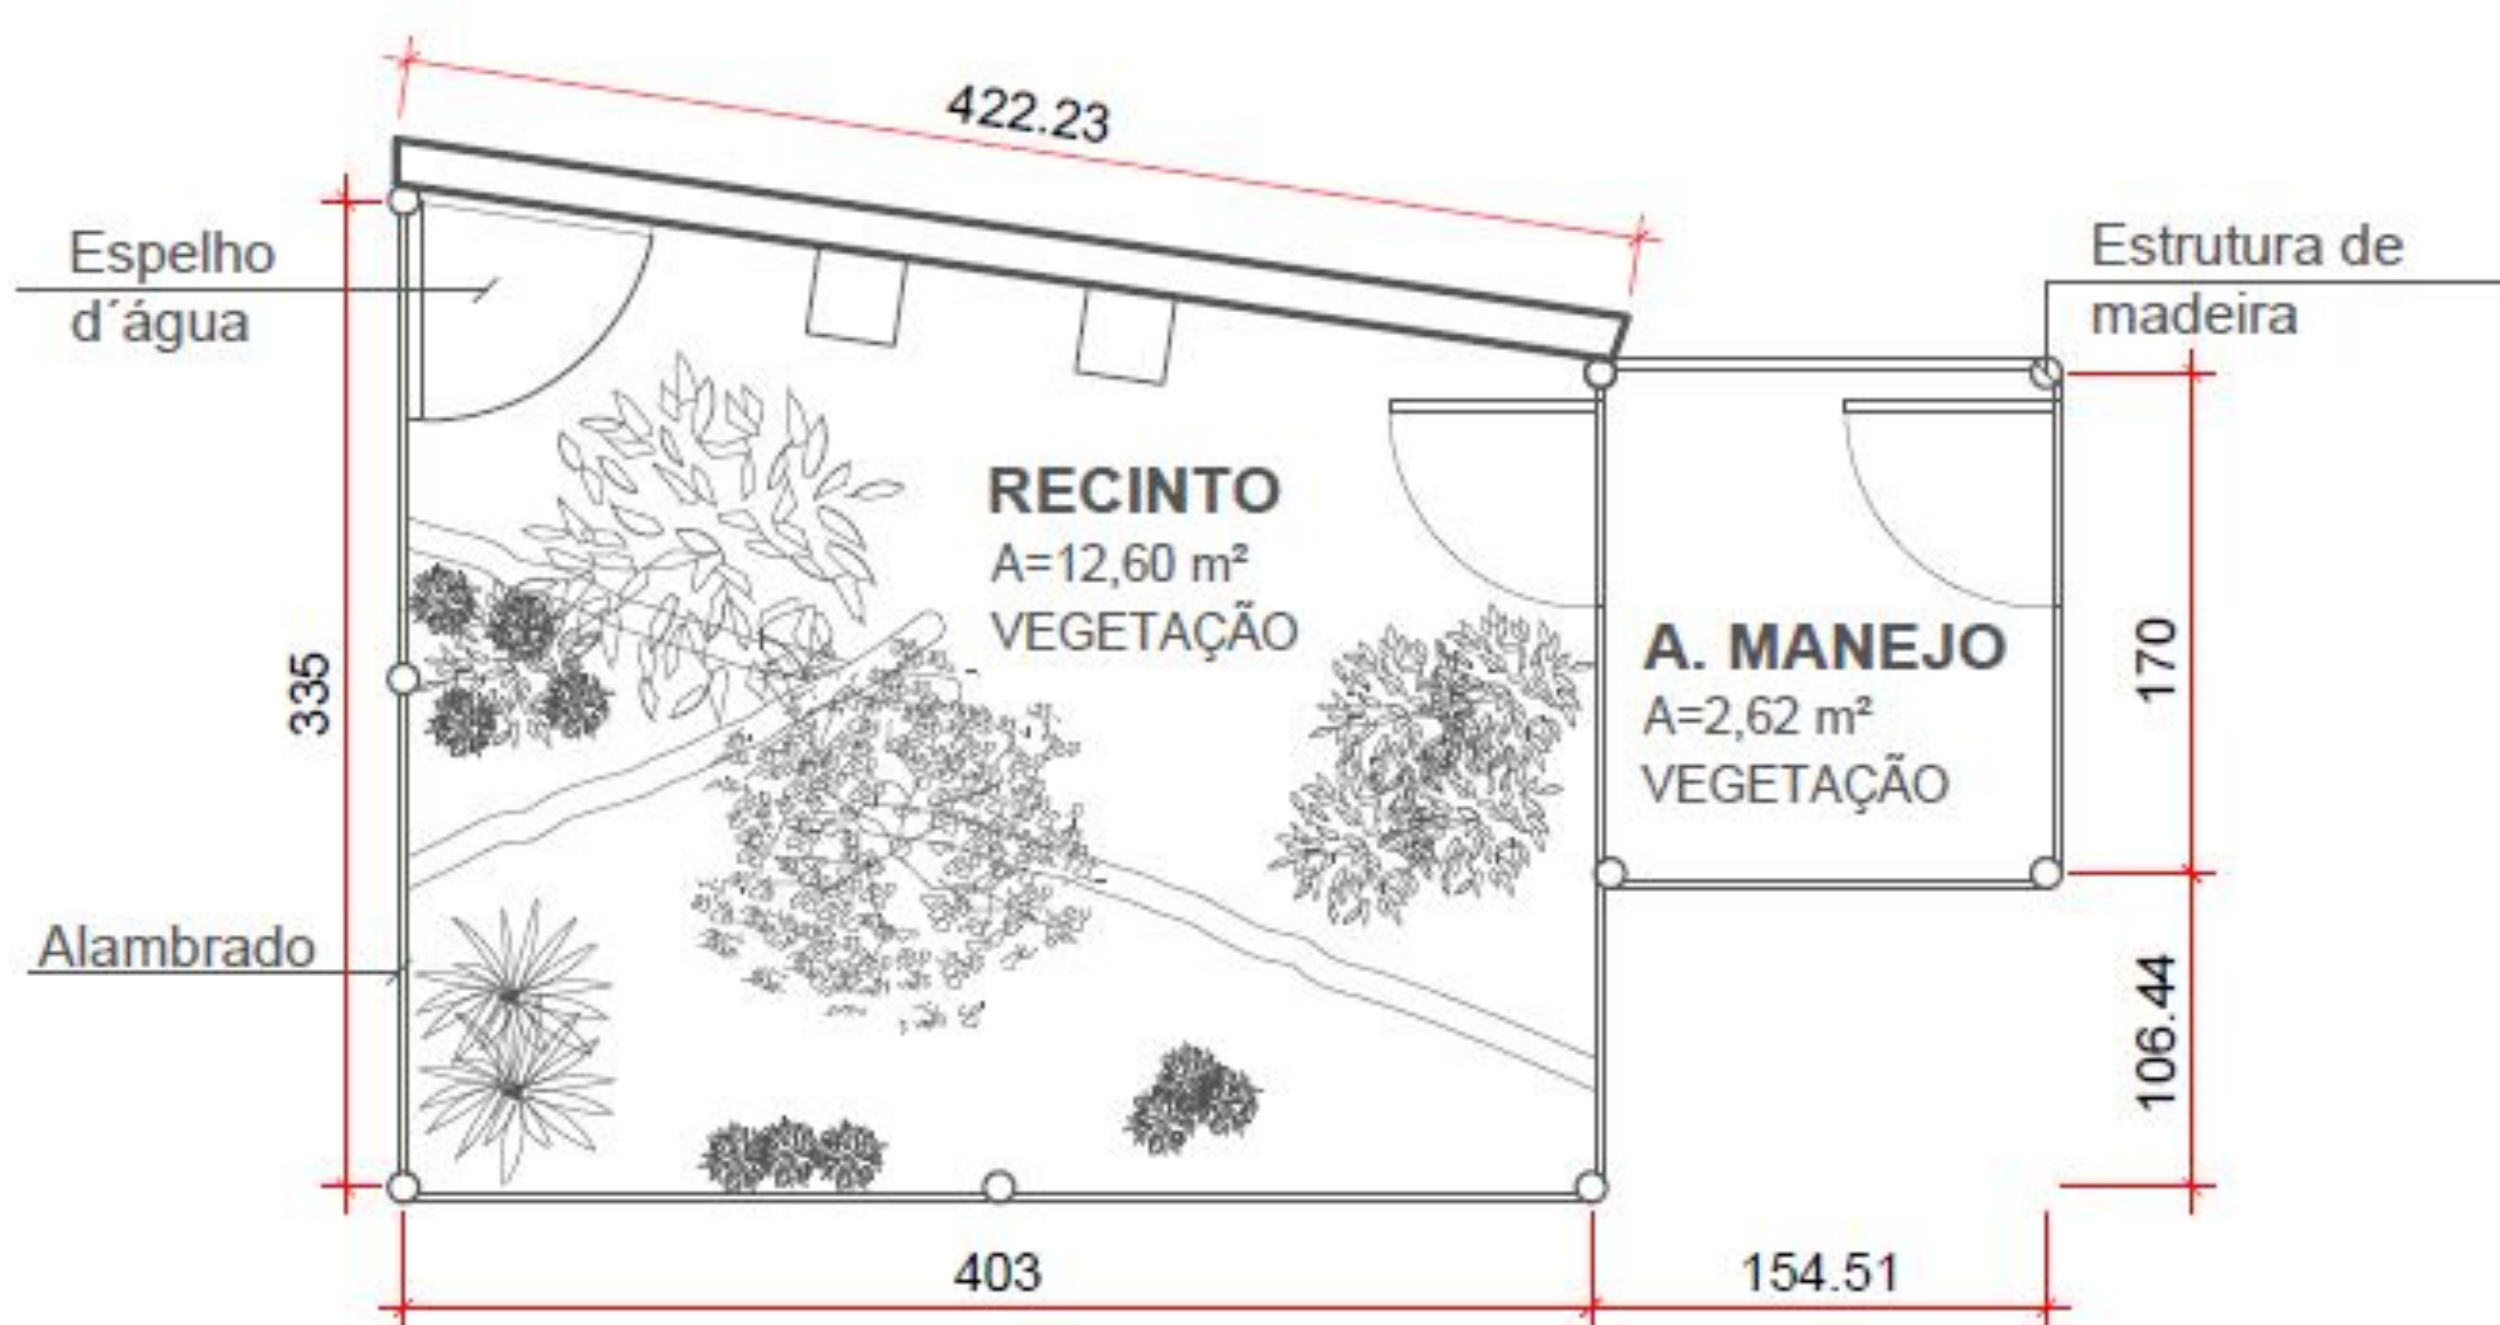


2 PLANTA BAIXA MODIFICADA

ESCALA 1:50

Considerações Finais

Este trabalho tem sido uma experiência muito interessante e importante para a nossa formação acadêmica, tanto na disciplina de biologia como nas nossas áreas técnicas.

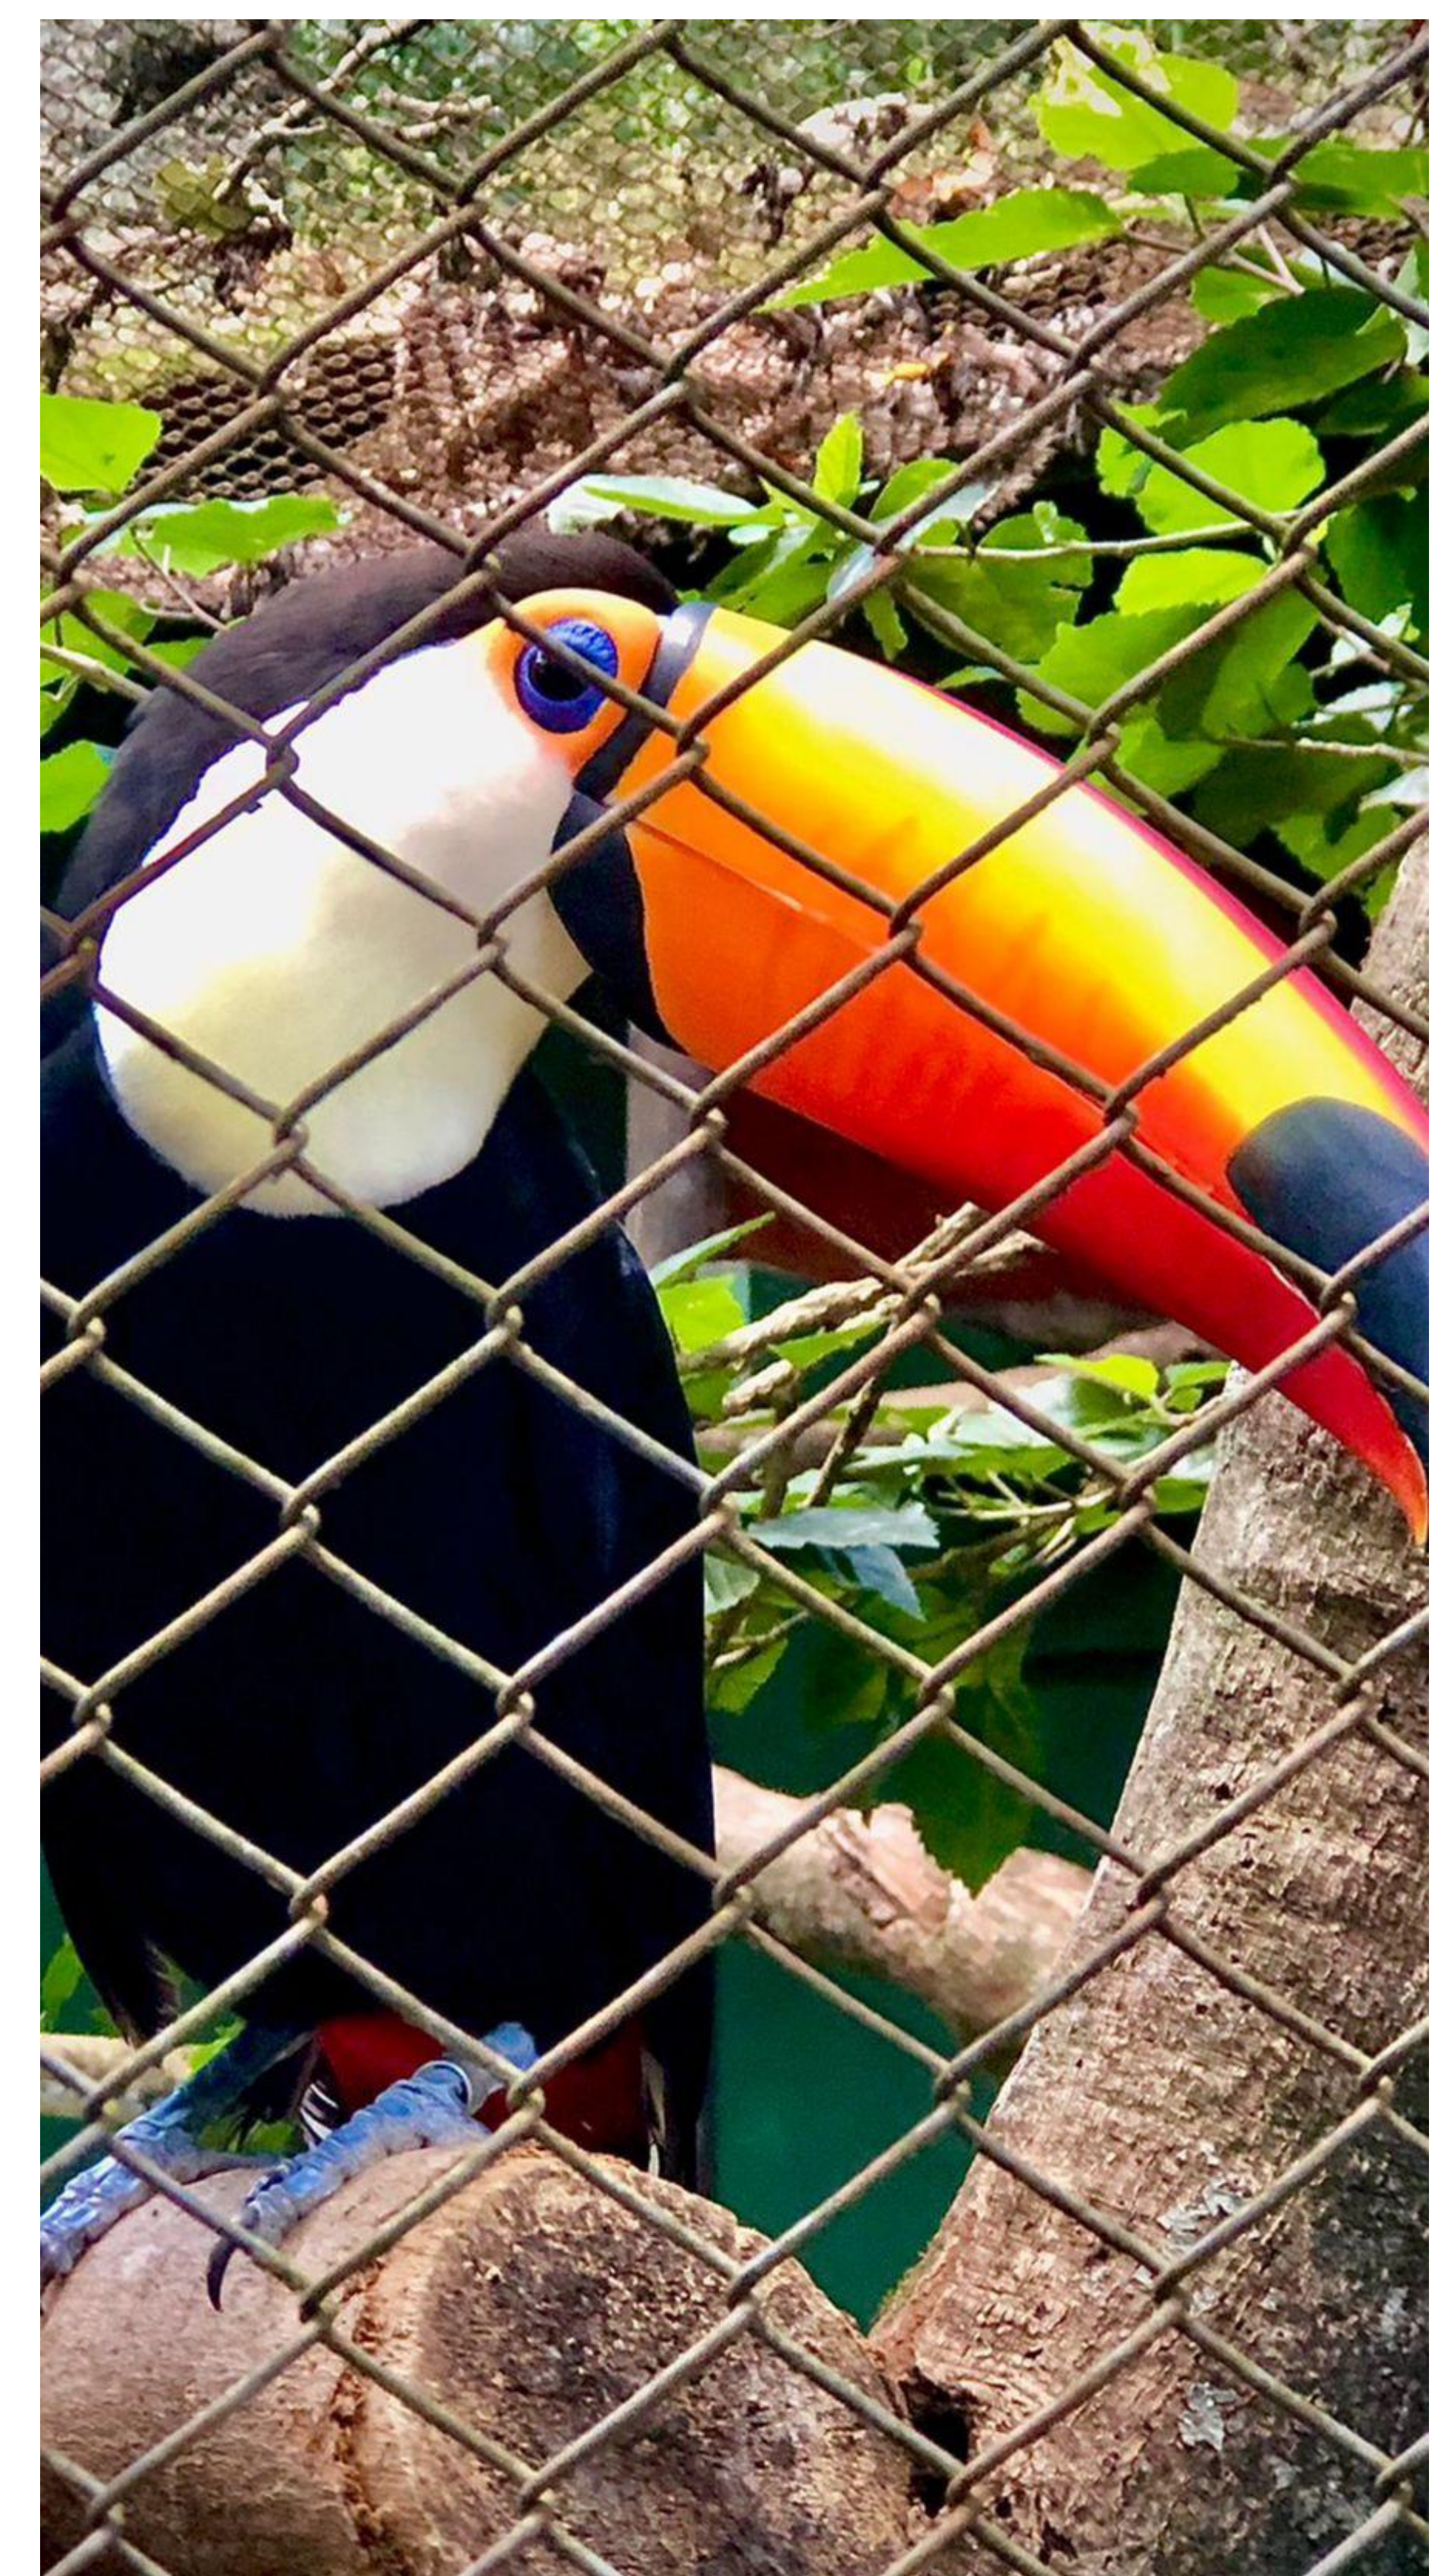

Para verificar o projeto completo acesse o link:

<https://drive.google.com/file/d/1IkH5QSu3Q005DmysJdwkbyZg6OJmnokD/view?usp=sharing>