




PROPOSTA DE PLANO DE OCUPAÇÃO

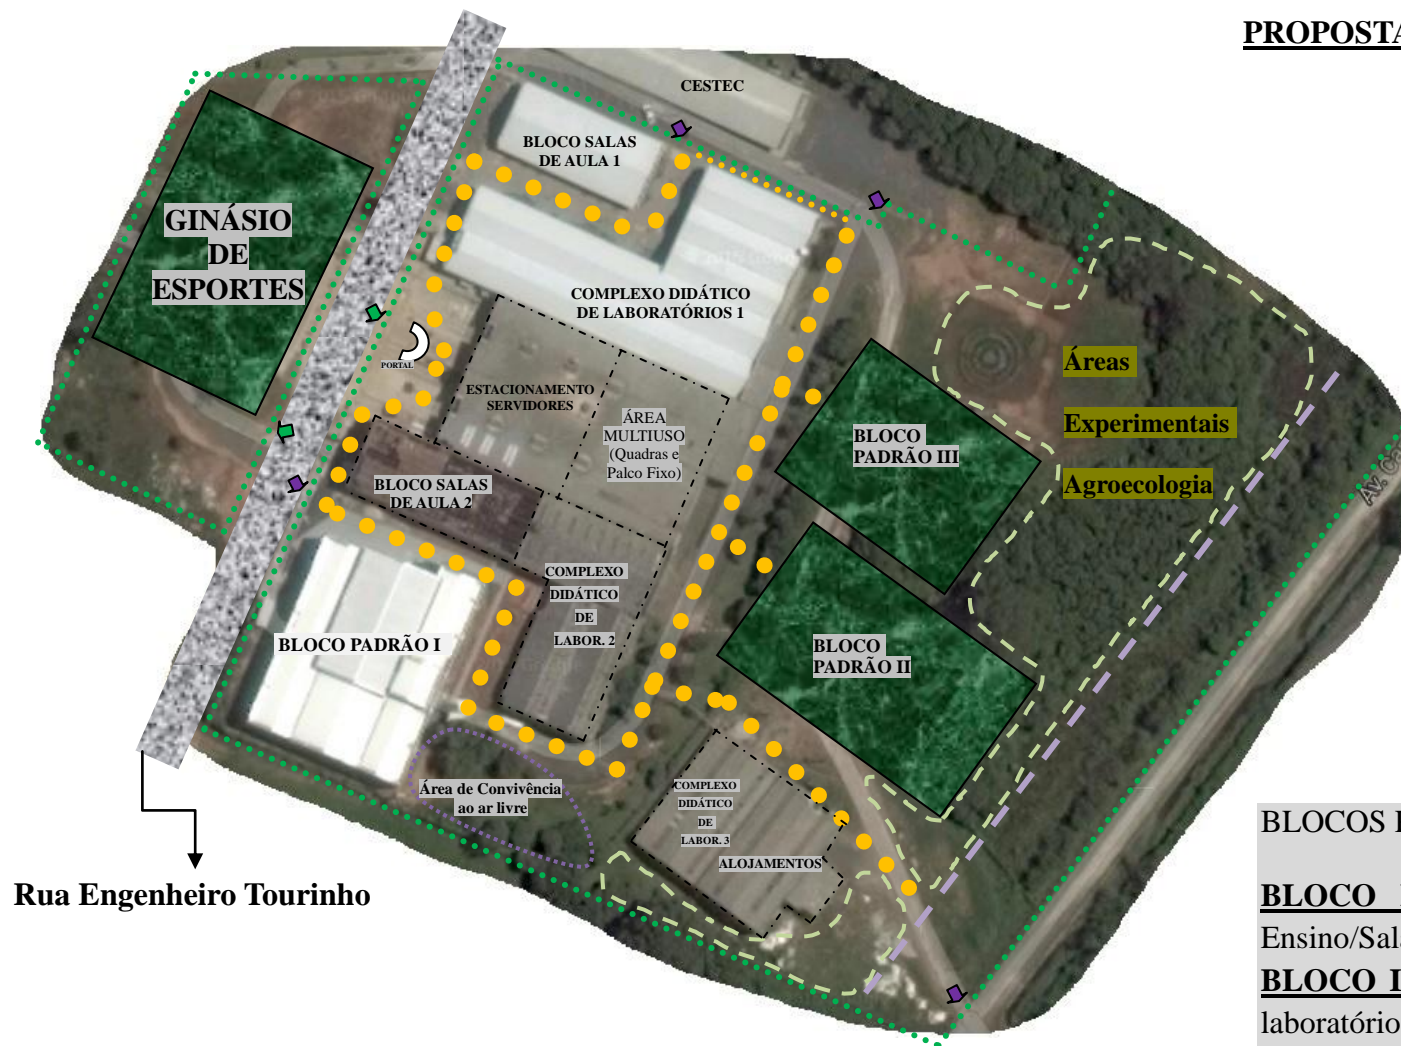

Rua Engenheiro Tourinho

Legenda:

Cercamento	
Acessos	
Entradas de serviço	
Áreas para reformas	
Novas Construções	
Circulação	
Área de Pres. Permanente	
Áreas Exp. Agroecologia	

BLOCOS PADRÃO IFPR:

BLOCO I: Biblioteca/Gestão Administrativa e de Ensino/Salas de professores/Convivência servidores

BLOCO II: Padrão Médio Integrado (salas de aula e laboratórios BNC)

BLOCO III: Refeitório/Serviços/Terceirizados/Grêmio