




DETALHAMENTO
BANCADA BC1 + TQ1
ESC: 1/25

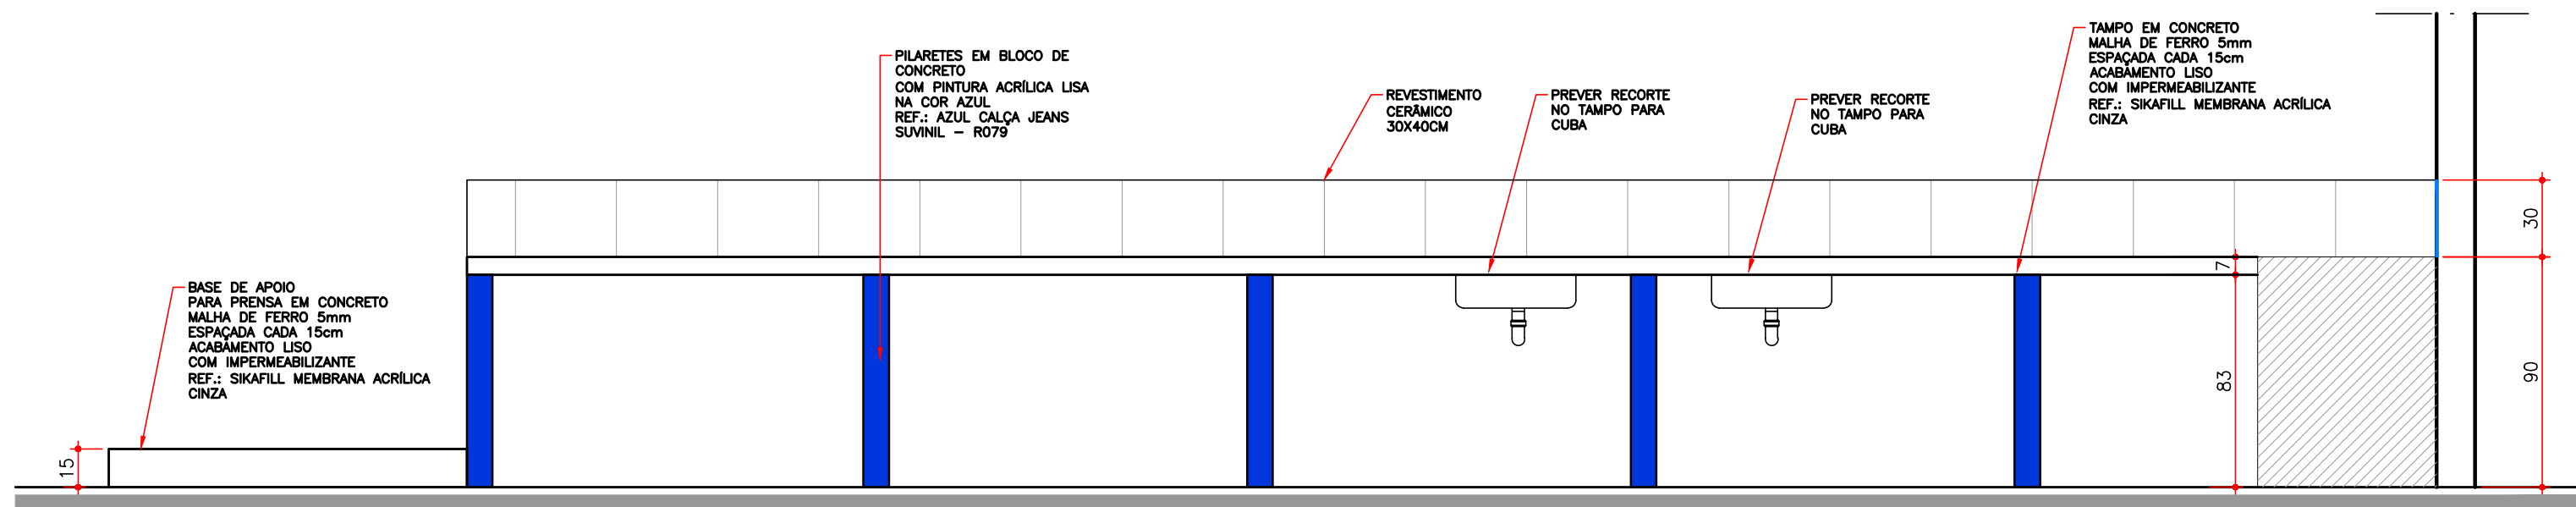


ELEVÇÃO
BANCADA BC1
ESC: 1/25

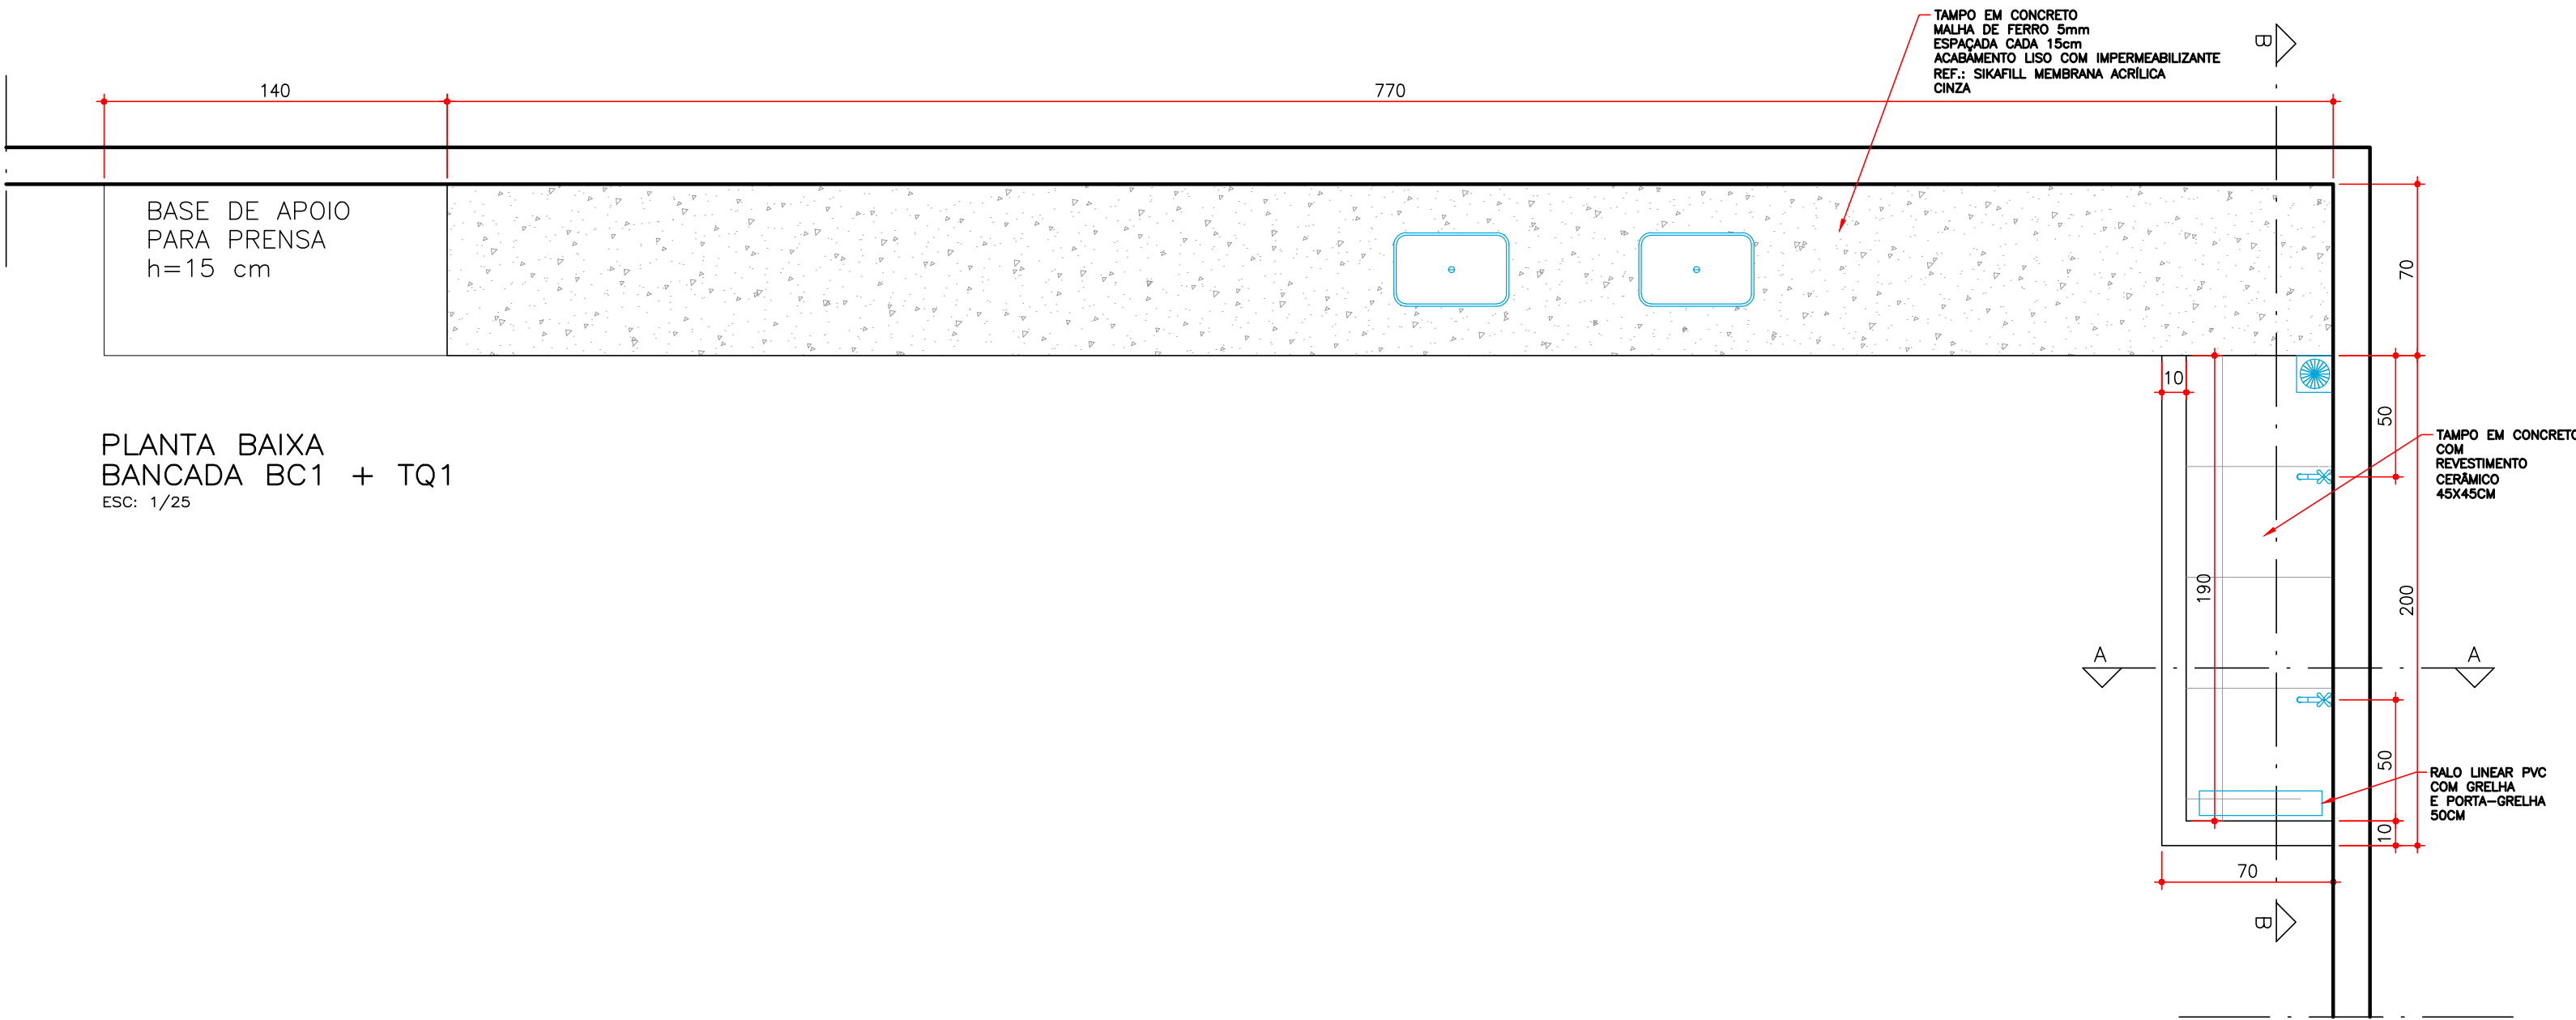


PLANTA BAIXA
BANCADA BC1 + TQ1
ESC: 1/25

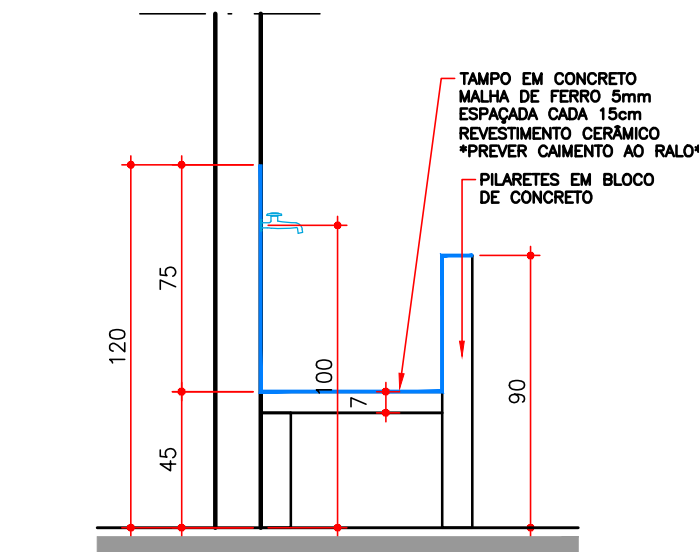

CORTE AA
BANCADA TQ1
ESC: 1/25

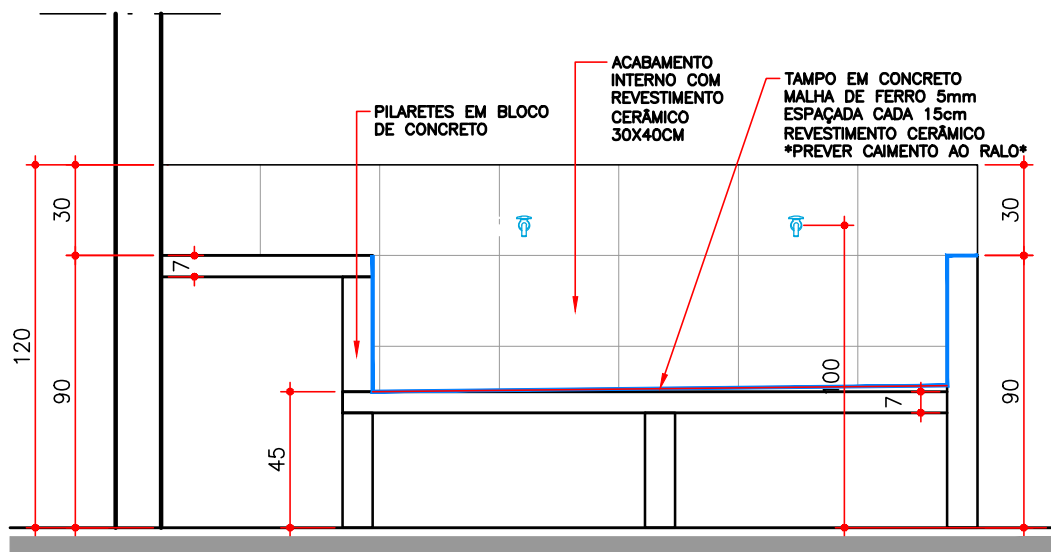


CORTE BB
BANCADA TQ1
ESC: 1/25

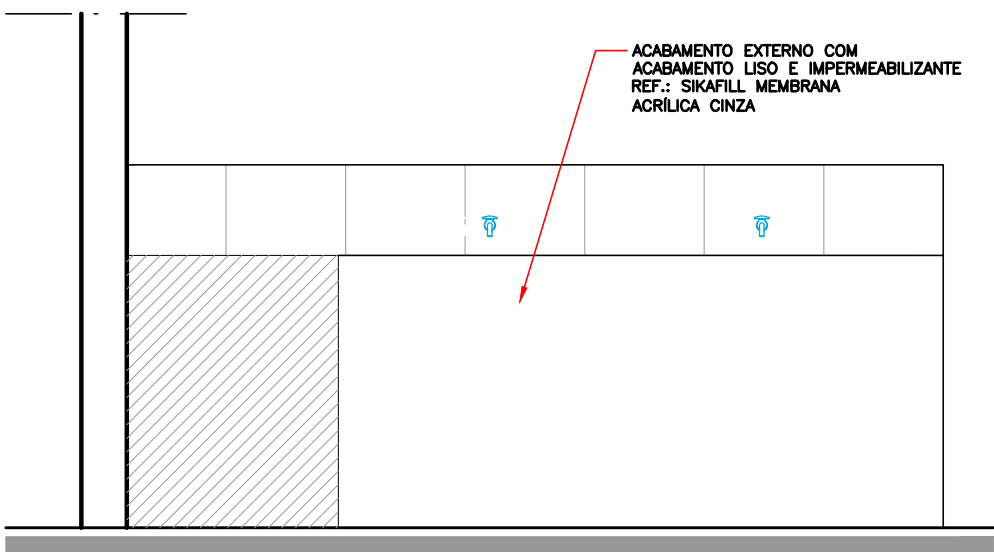


PLANTA BAIXA
BANCADA TQ1
ESC: 1/25


— REVESTIMENTO CERÂMICO

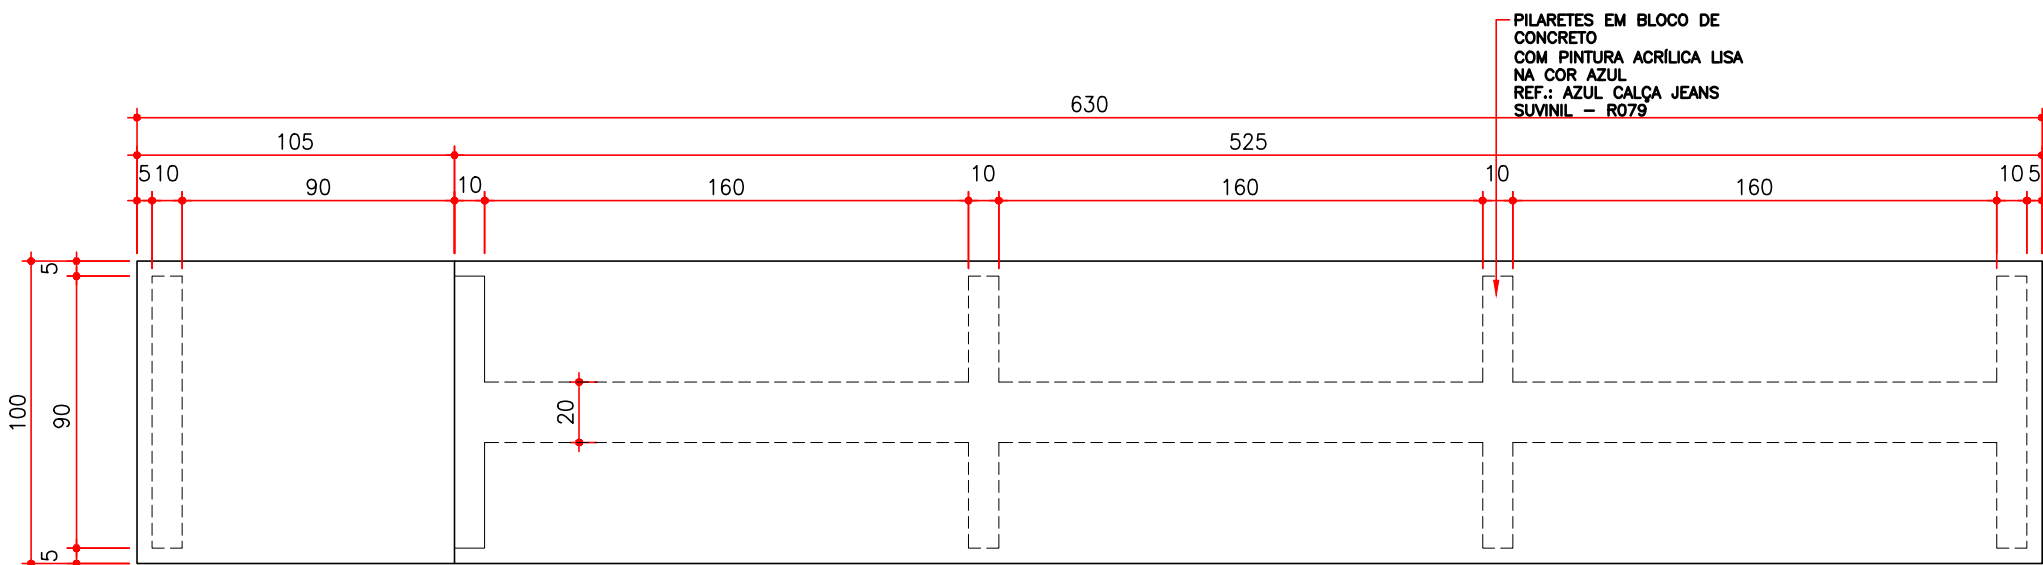


DETALHAMENTO
BANCADA BC2
ESC: 1/25

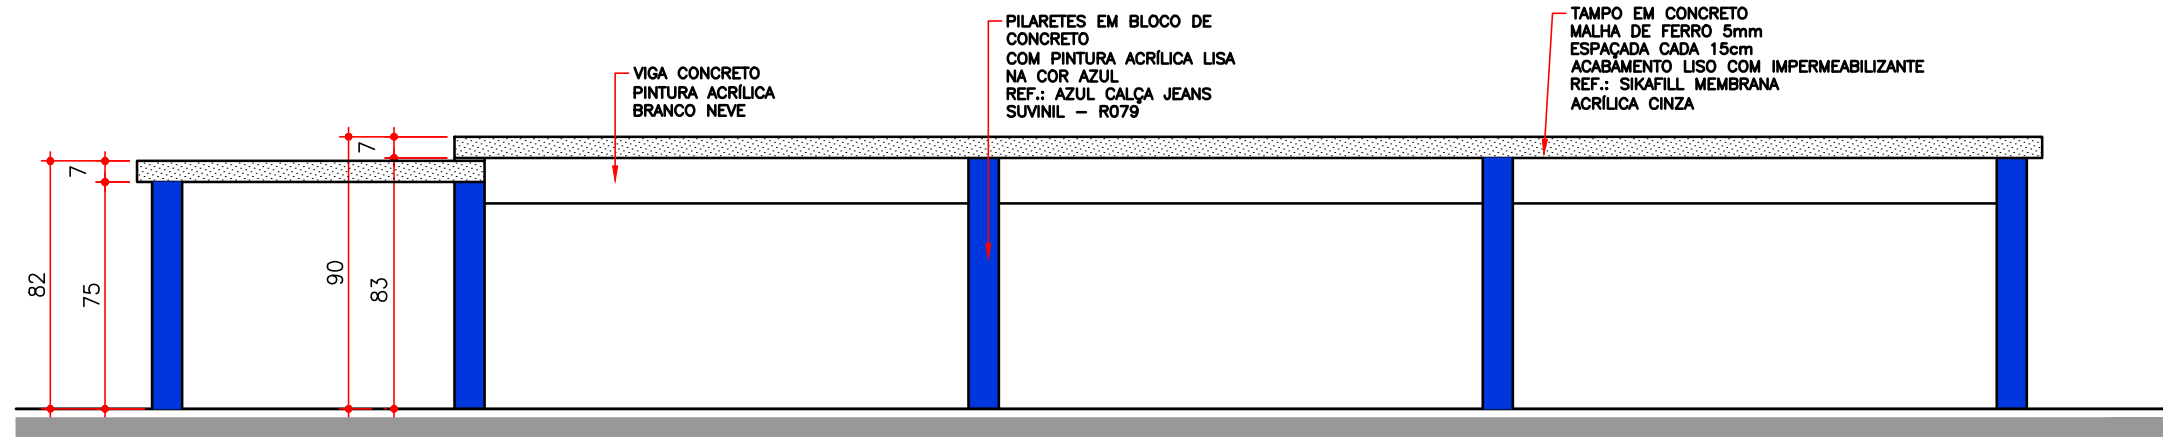

ELEVÇÃO
BANCADA BC2
ESC: 1/25

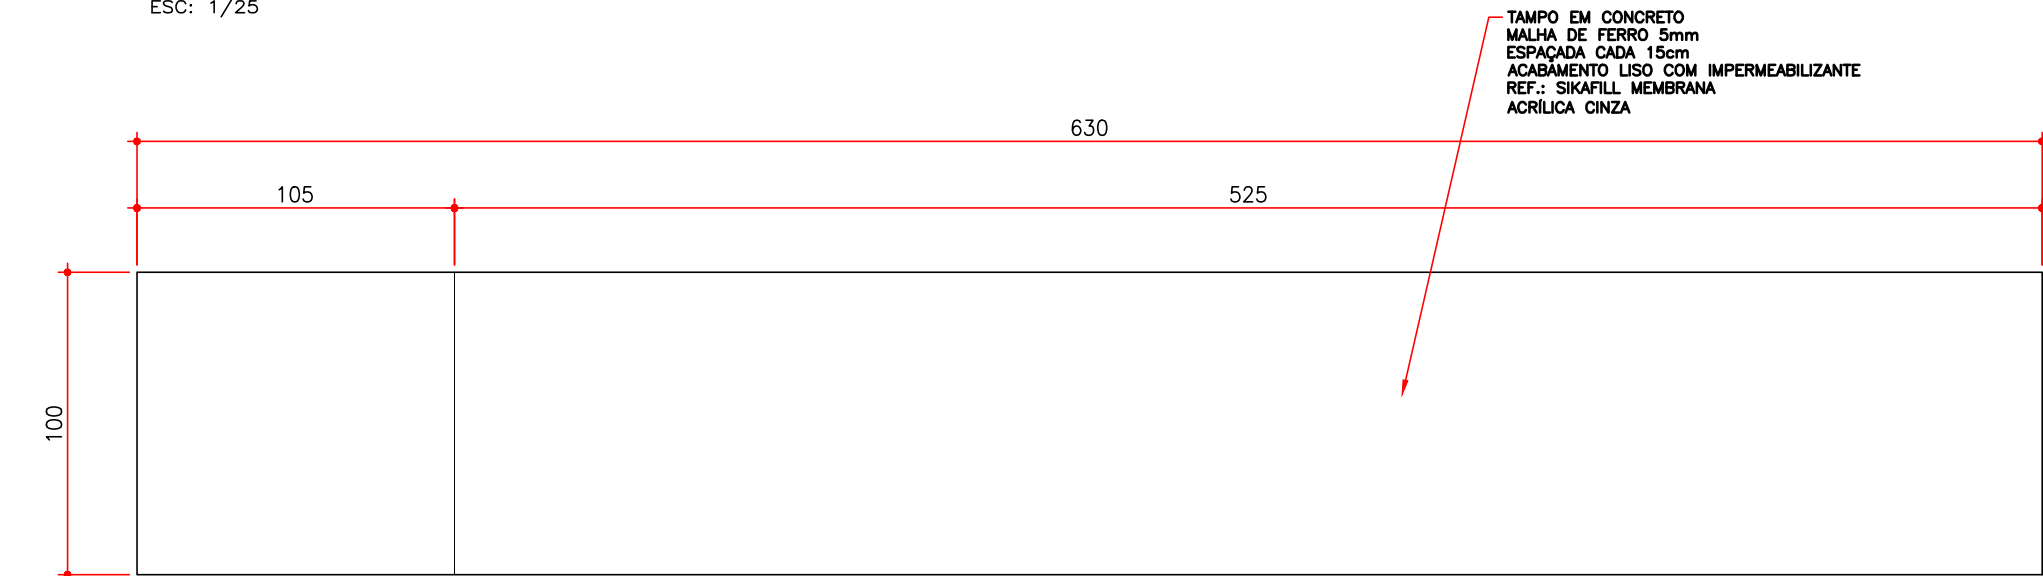

PLANTA BAIXA
BANCADA BC2
ESC: 1/25

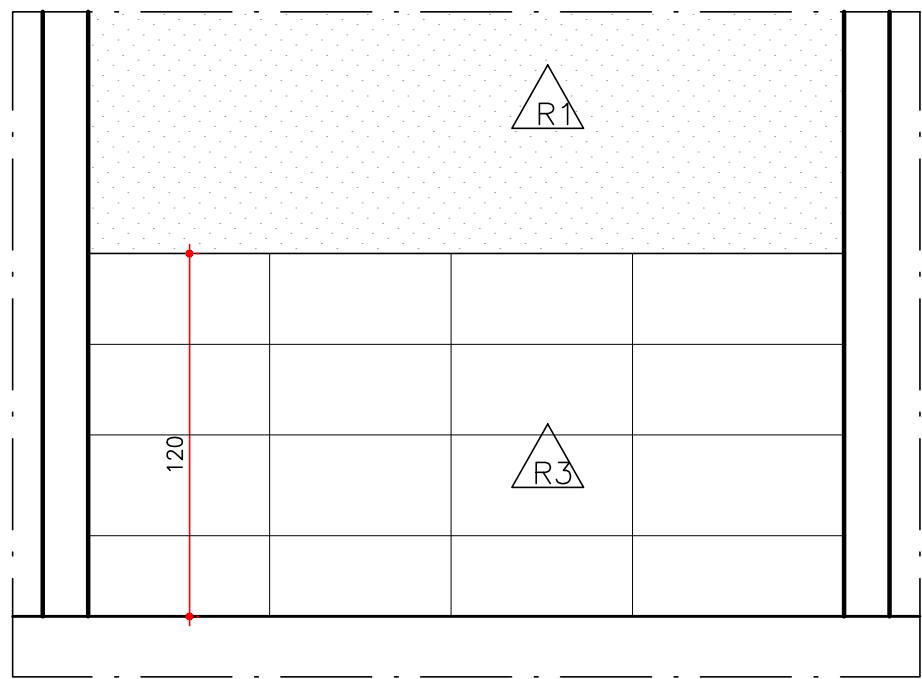

DETALHE REVEST. CERÂMICO ATÉ 1,20m
SEM ESCALA
LOCAL DE APLICAÇÃO: ÁREAS MOLHADAS E ACABAMENTO NOS TANQUES;

VERIFICAR MEDIDAS NA OBRA

IMPORTANTE:
AS ESPECIFICAÇÕES CONTIDAS NO PROJETO ARQUITETÔNICO PODERÃO SER SUBSTITUÍDAS POR SIMILARES DESDE QUE EQUIVALÊNCIA SEJA COMPROVADA ATRAVÉS DE LAUDO DO IPT QUE DEVERÁ SER FORNECIDO PELA EMPRESA E APROVADA PELA PROAD/IEPR.
OS DESENHOS APRESENTADOS NESTE DOCUMENTO FAZEM PARTE DE UM PROJETO GLOBAL DE ARQUITETURA, NÃO PODENDO SER ANALISADO ISOLADAMENTE
*PREVER ANÁLISE DE TODOS OS DETALHES REFERENTES AO PROJETO CONFORME PRANCHAS

OBSERVAÇÕES
AUTORIA DO PROJETO: A obra deverá ser executada conforme o projeto aprovado. Não serão aceitas mudanças que distorçam a imagem da obra executada, resguardando sempre os direitos autorais do profissional.
Lei 5.194/66 Art. 18. As alterações do projeto ou plano original SÓ PODERÃO ser feitas pelo PROFISSIONAL que o tenha elaborado.
Parágrafo único. Estando impedido ou recusando-se o autor do projeto ou plano original a prestar sua colaboração profissional comprovada a solicitação, as alterações ou modificações dele poderão ser feitas por outro profissional habilitado, a quem caberá a responsabilidade pelo projeto ou plano modificado.
Lei n. 9.610/98 Art. 24. São direitos morais do autor: o de assegurar a integridade da obra, opondo-se a quaisquer modificações ou à prática de atos que, de qualquer forma, possam prejudicá-la ou atingi-lo, como autor, em sua reputação ou honra.

PROJETO ARQUITETÔNICO

EM CASO DE DÚVIDAS CONSULTAR A DIVISÃO DE PROJETOS F. (41) 3886-4850

OBRA:
LABORATÓRIO DE EDIFICAÇÕES - CAMPUS CASCAVEL
ENDEREÇO: Av. das Pombas, 2020 - Floresta, Cascavel - PR, 85814-800

AUTORES DO PROJETO:
ALVARO MASSAHARU KOMIYA CAU A59680-9
NARA MAYUMI SIMÕES FLÓRIDO CAU A63559-6

PROPRIETÁRIO:
INSTITUTO FEDERAL DO PARANÁ - CNPJ: 10.652.179/0001-15

RESPONSÁVEL EXECUÇÃO:
A LICITAR

REFERÊNCIA:
DETALHAMENTO
- BANCADAS BC1 E BC2

INSTITUTO
FEDERAL
Paraná

DATA
MAIO/2020

INDICADA
03

DESENHO
AMK

ARQUIVO
CCA_LABEST_VvC

PRANCHA
05

PLOTAGEM
12/05/2020

DIRETORIA DE INFRAESTRUTURA - DI