


ANEXO VI

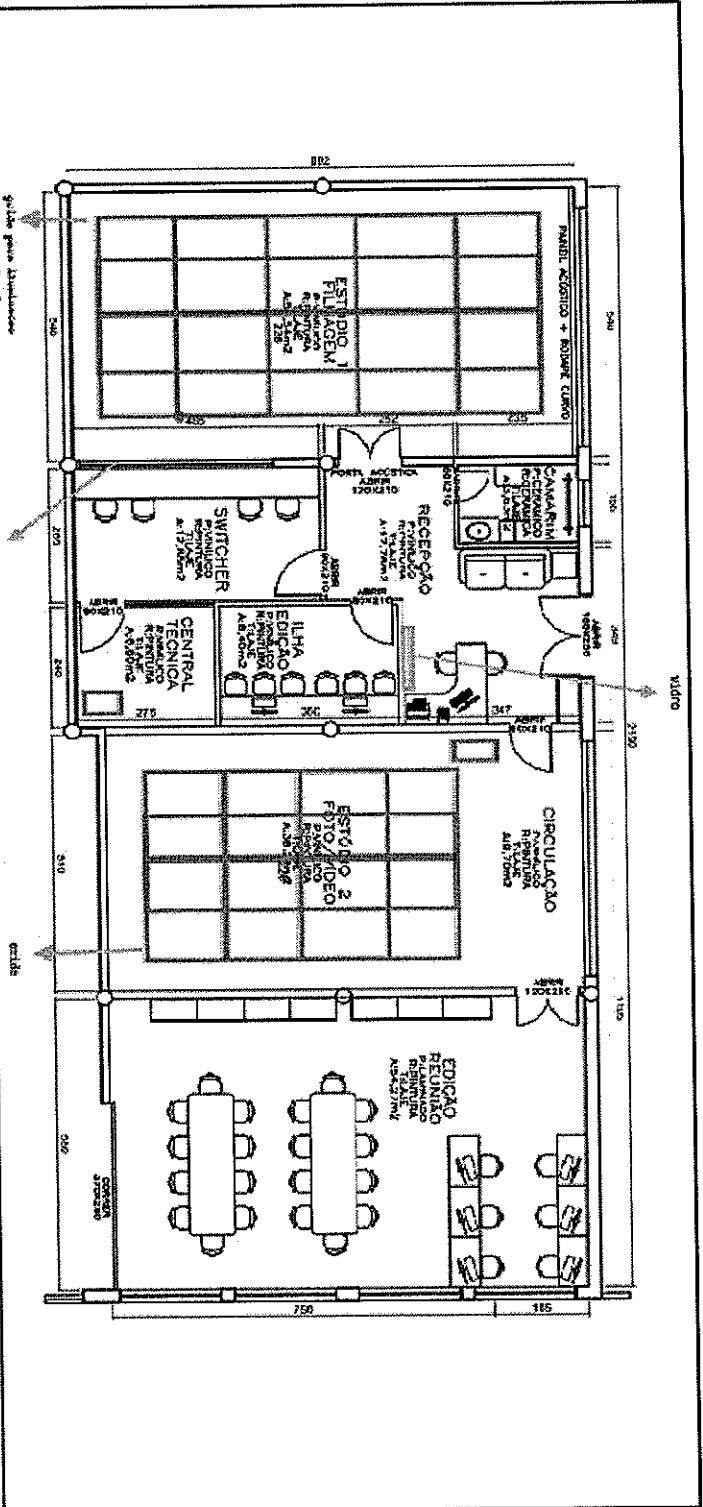

APPROVAÇÃO PELOS RESPONSÁVEIS

NOME: _____
 NOME: _____
 ASSINATURA: _____

REFORMA BLOCO SALAS DE AULA E LABORATÓRIOS CAMPUS CURITIBA - ED. JOÃO NEGRÃO

CONTRATANTE: INSTITUTO FEDERAL DO PARANÁ
 CONTRATADA: HENRIQUE NEVES CAU 184.529-9
 LORCHA TUEZA CAU 488.140-2
 MARIA MAYUMI SMOES FLORIDO CAU 463.659-6

DATA: 04/09/2018
 VERSÃO: 01
 ESCALA: 1/20

INSTITUTO FEDERAL DO PARANÁ - PROAD/DI

Adm. Douglas M. D.E. de Oliveira
 Instituto Federal do Paraná
 Campus Curitiba
 Mat. SIAPE: 1667670

