

PROPOSTA DE REVITALIZAÇÃO DE RECINTOS PARA O ZOOLOGICO MUNICIPAL DE CASCAVEL

Gabrielle de Oliveira¹, Giovanna Miotti¹, Sabrina de Souza¹, Larissa², Grasielle Lembi Gorla³, Marcelo Alberto Elias³
¹Estudantes Curso Técnico Integrado em Edificações- IFPR; ²Monitores Acadêmicos do Curso de Arquitetura e Urbanismo – IFPR;


OBJETIVO


O objetivo desse projeto de revitalização, proposto pelos docentes Marcelo Alberto Elias e Grasielle Lembi Gorla, é analisar tecnicamente os recintos destinados a nós - recinto do Maguari e do mutum cavalo - avaliando as suas condições estruturais e assim propondo um recinto melhor, que vise a segurança dos visitantes e bem estar máximo dos animais para que se sintam o mais em casa possível. Todas as alterações estão sendo seguidas pela instrução normativa 07/2015 do IBAMA.

CARACTERIZAÇÃO BIOLÓGICA

Recinto 1 (Ave):,

Possuia apenas 1 animal, sendo ele: Maguari (Ciconia maguri).

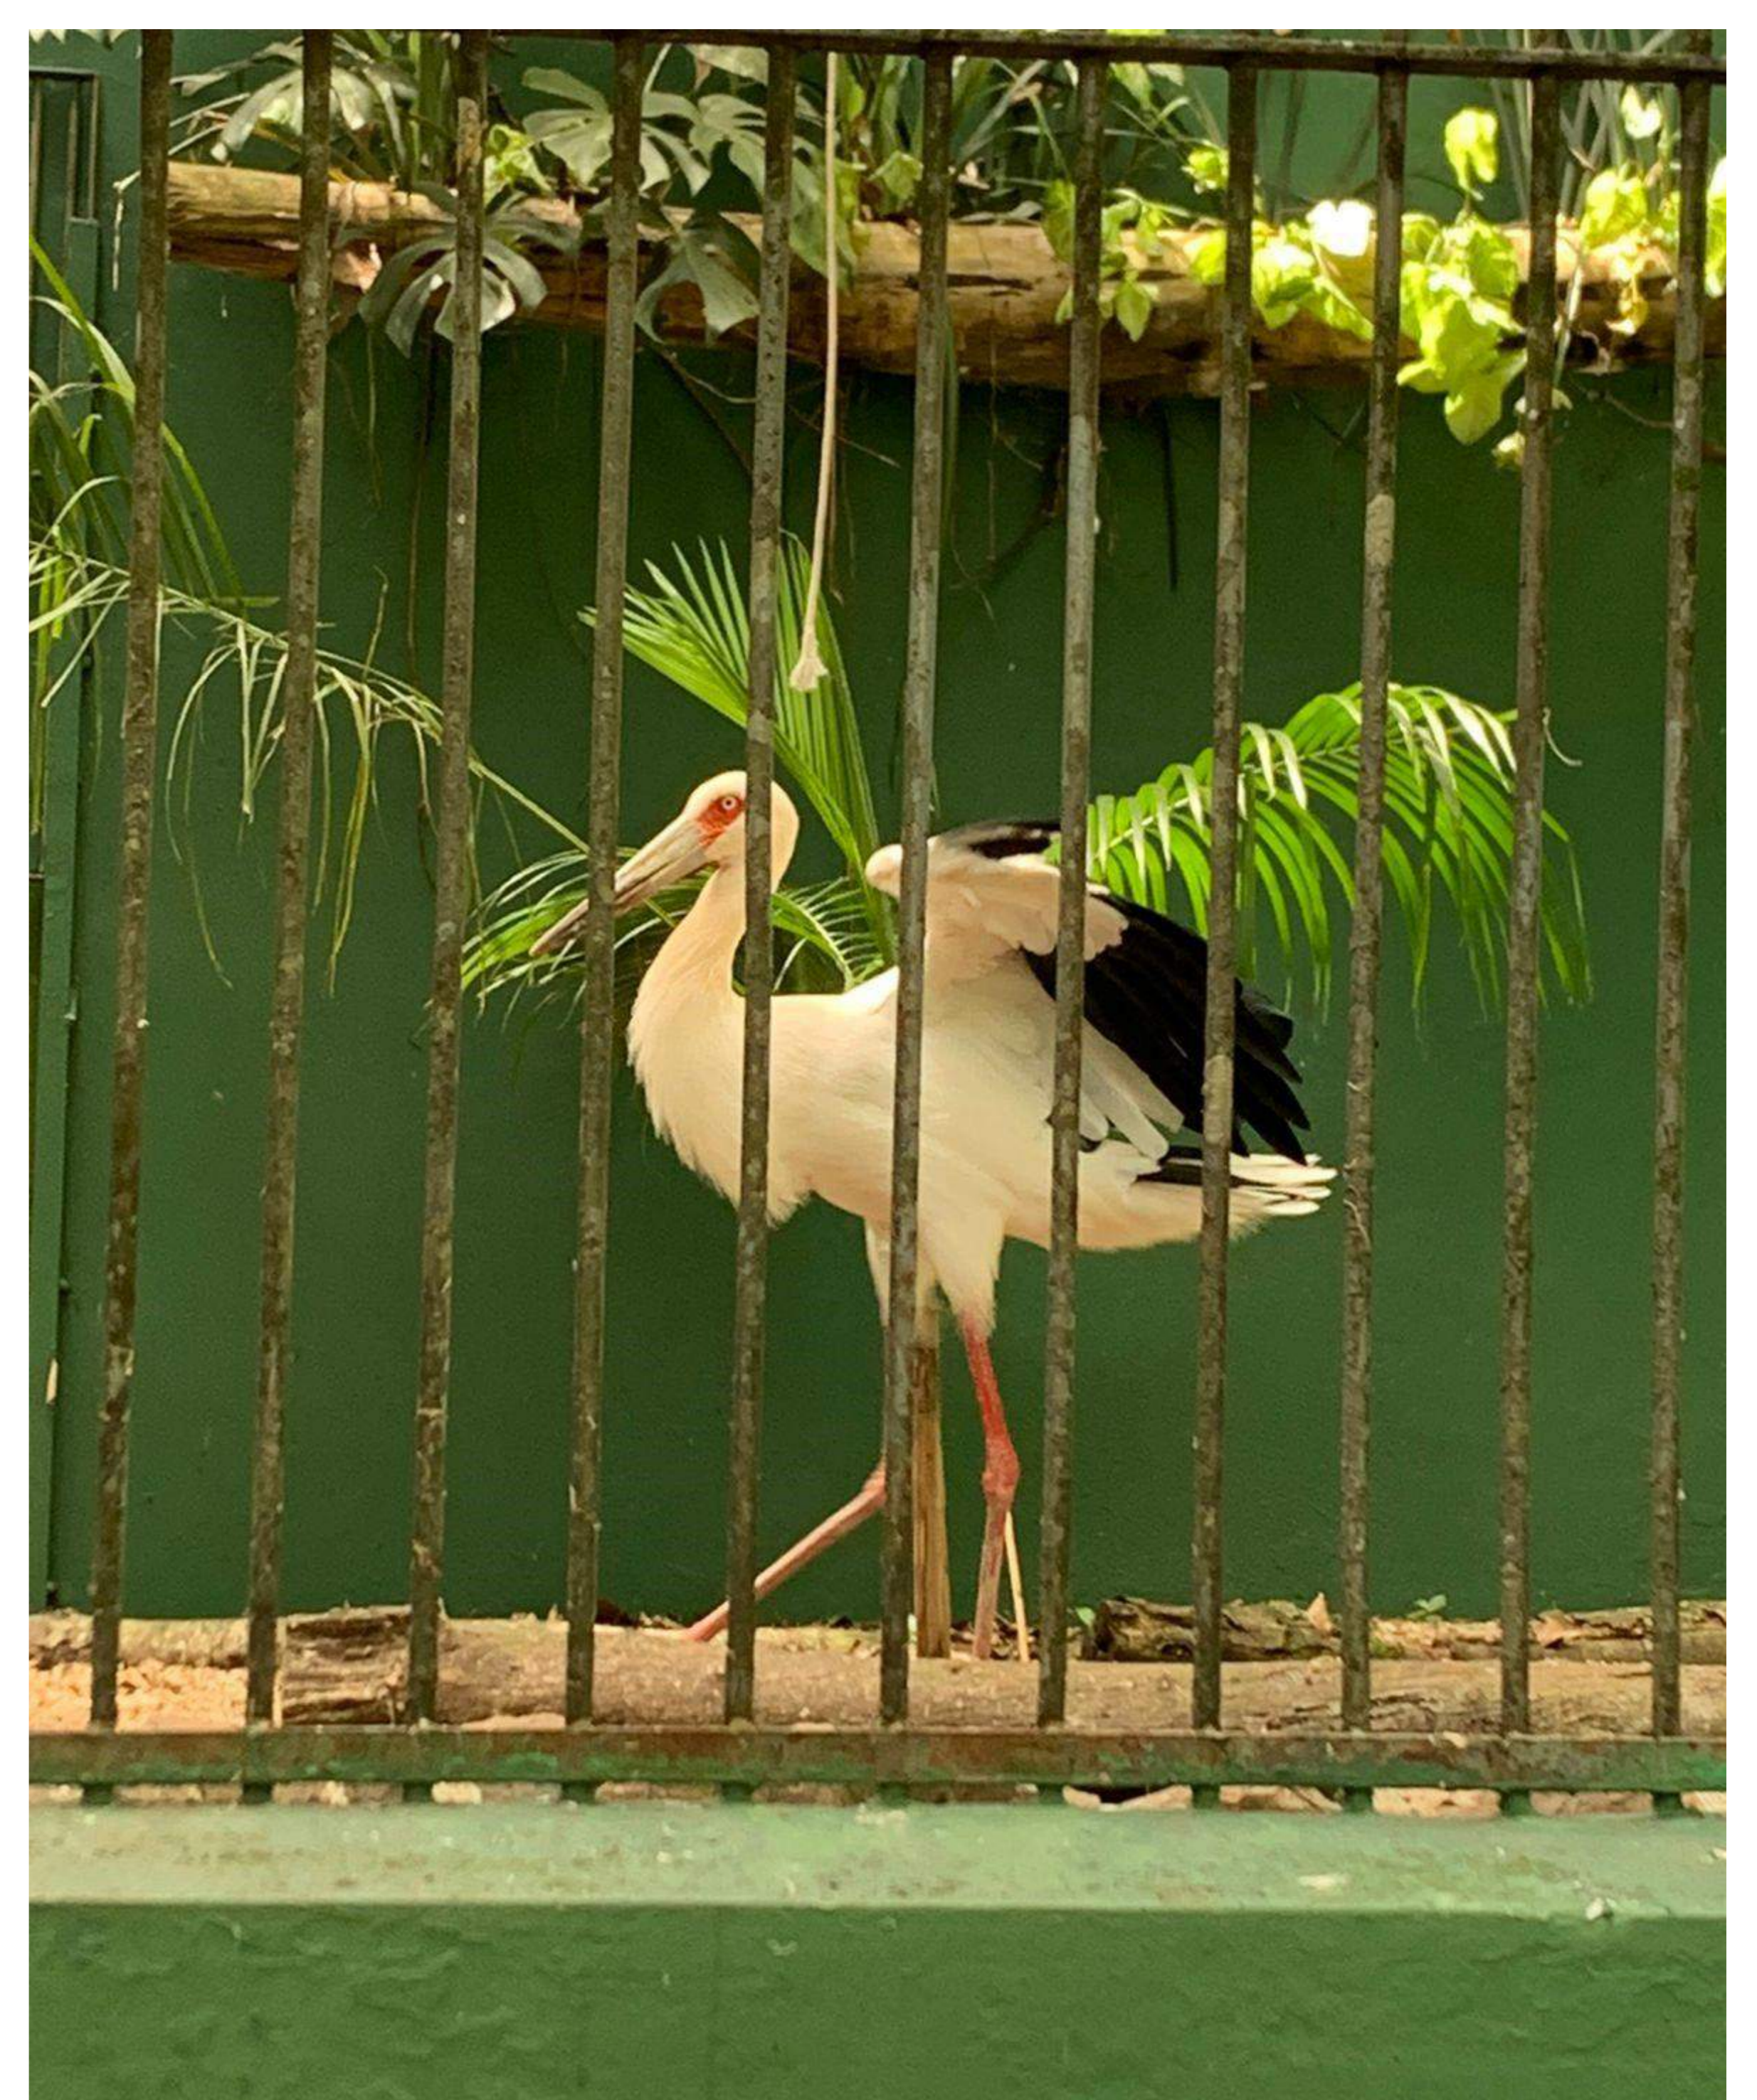

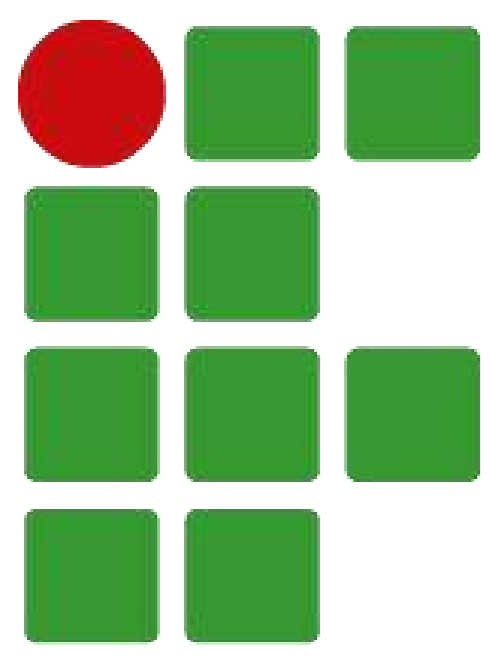

INSTITUTO FEDERAL

Paraná

Campus Umuarama



Recinto 2 (Ave):


Possuia 2 animais da mesma espécie:
Mutum Cavallo (Mitu tuberosa)



Recinto 3 (Mamífero):

Possuia apenas 1 animal, sendo ele:
Tamanduá Mirim (Tamandua tetradactyla).



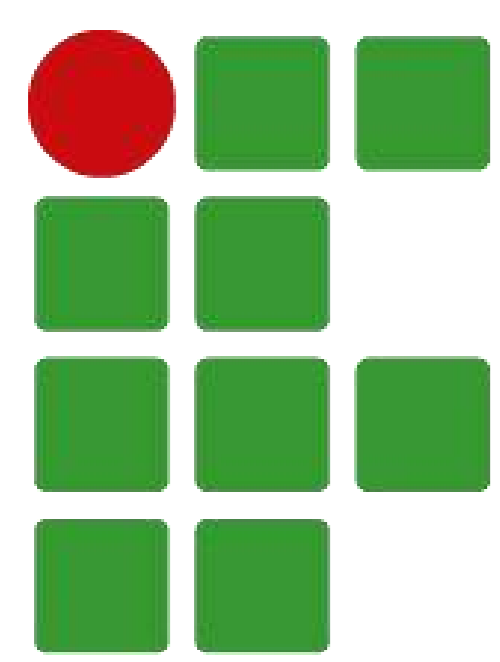

INSTITUTO FEDERAL

Paraná

Campus Umuarama



Ministério da Educação

CARACTERIZAÇÃO DOS RECINTOS

Ambos os recintos (aves e mamífero) seguiam as normativas do IBAMA.

As dimensões, particularidades para o conforto do animal, e o solo, estavam aptos

para receber seus respectivos animais, com uma área até maior do que o

necessário (considerando a quantidade de animais em cada recinto).

As guias do ZOO mencionaram que o recinto do Tamanduá será transferido para outra

área do

zoológico, possibilitando uma alteração nas dimensões dos recintos das aves.


Essa

é a mudança principal que levamos em consideração no desenvolvimento do

nosso

projeto.


Recinto Maguari:

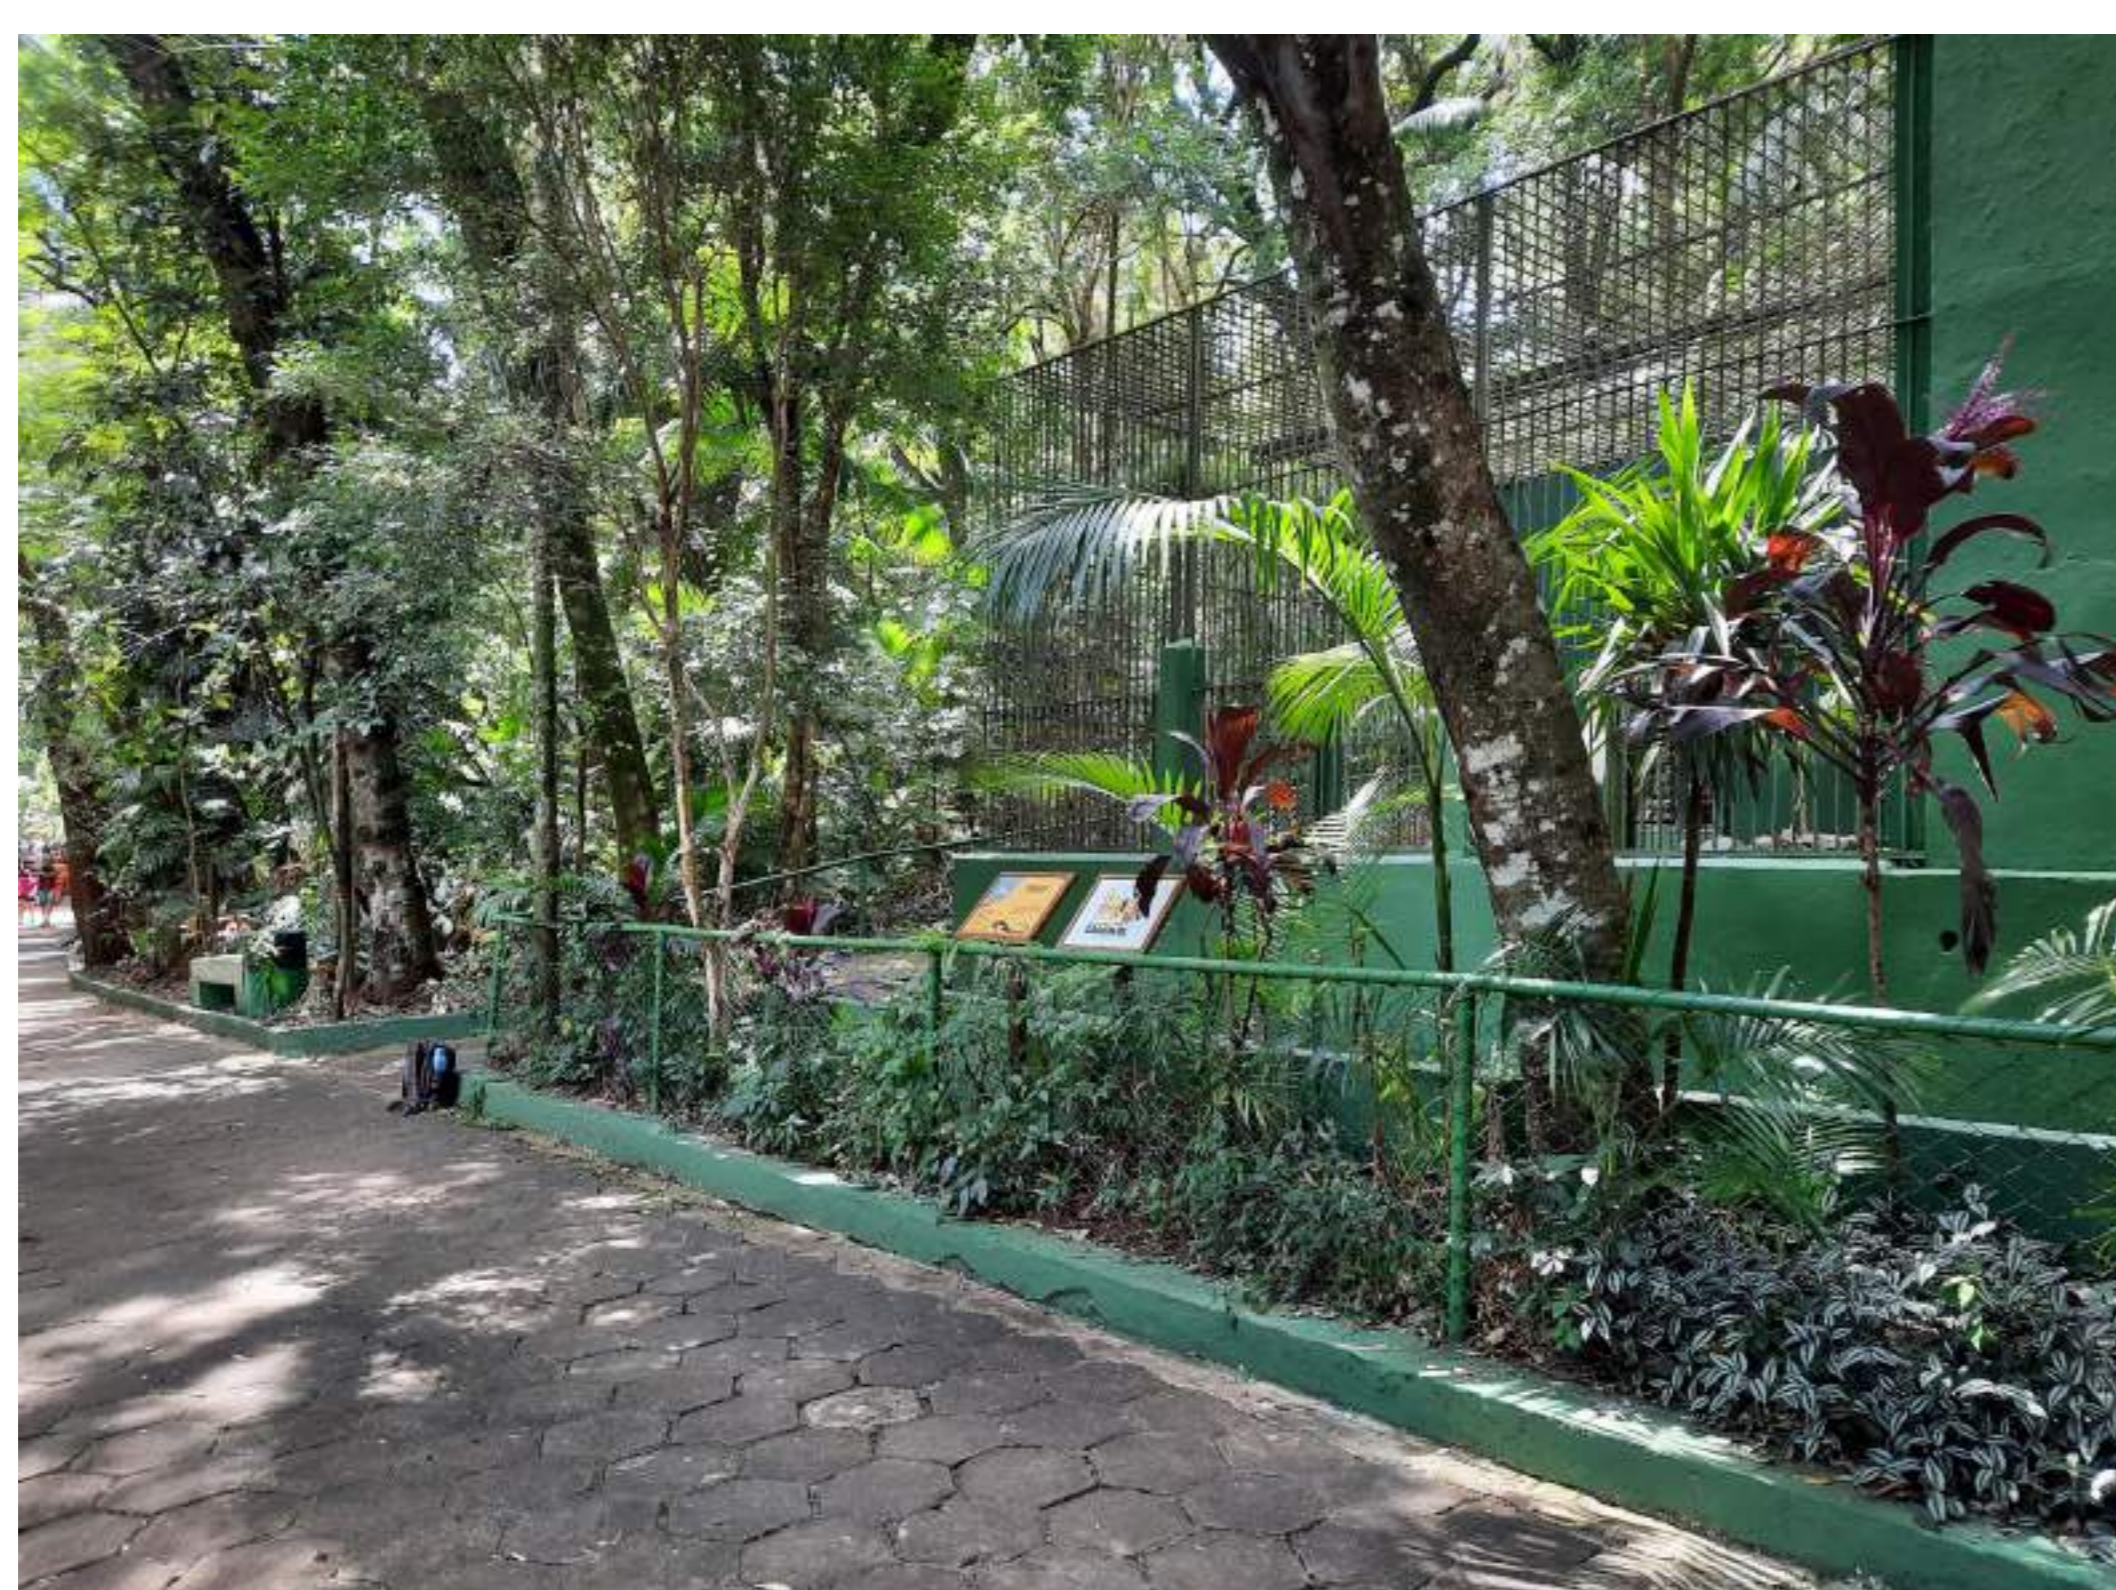


Recinto Mutum Cavallo:



Recinto Tamanduá Mirim:

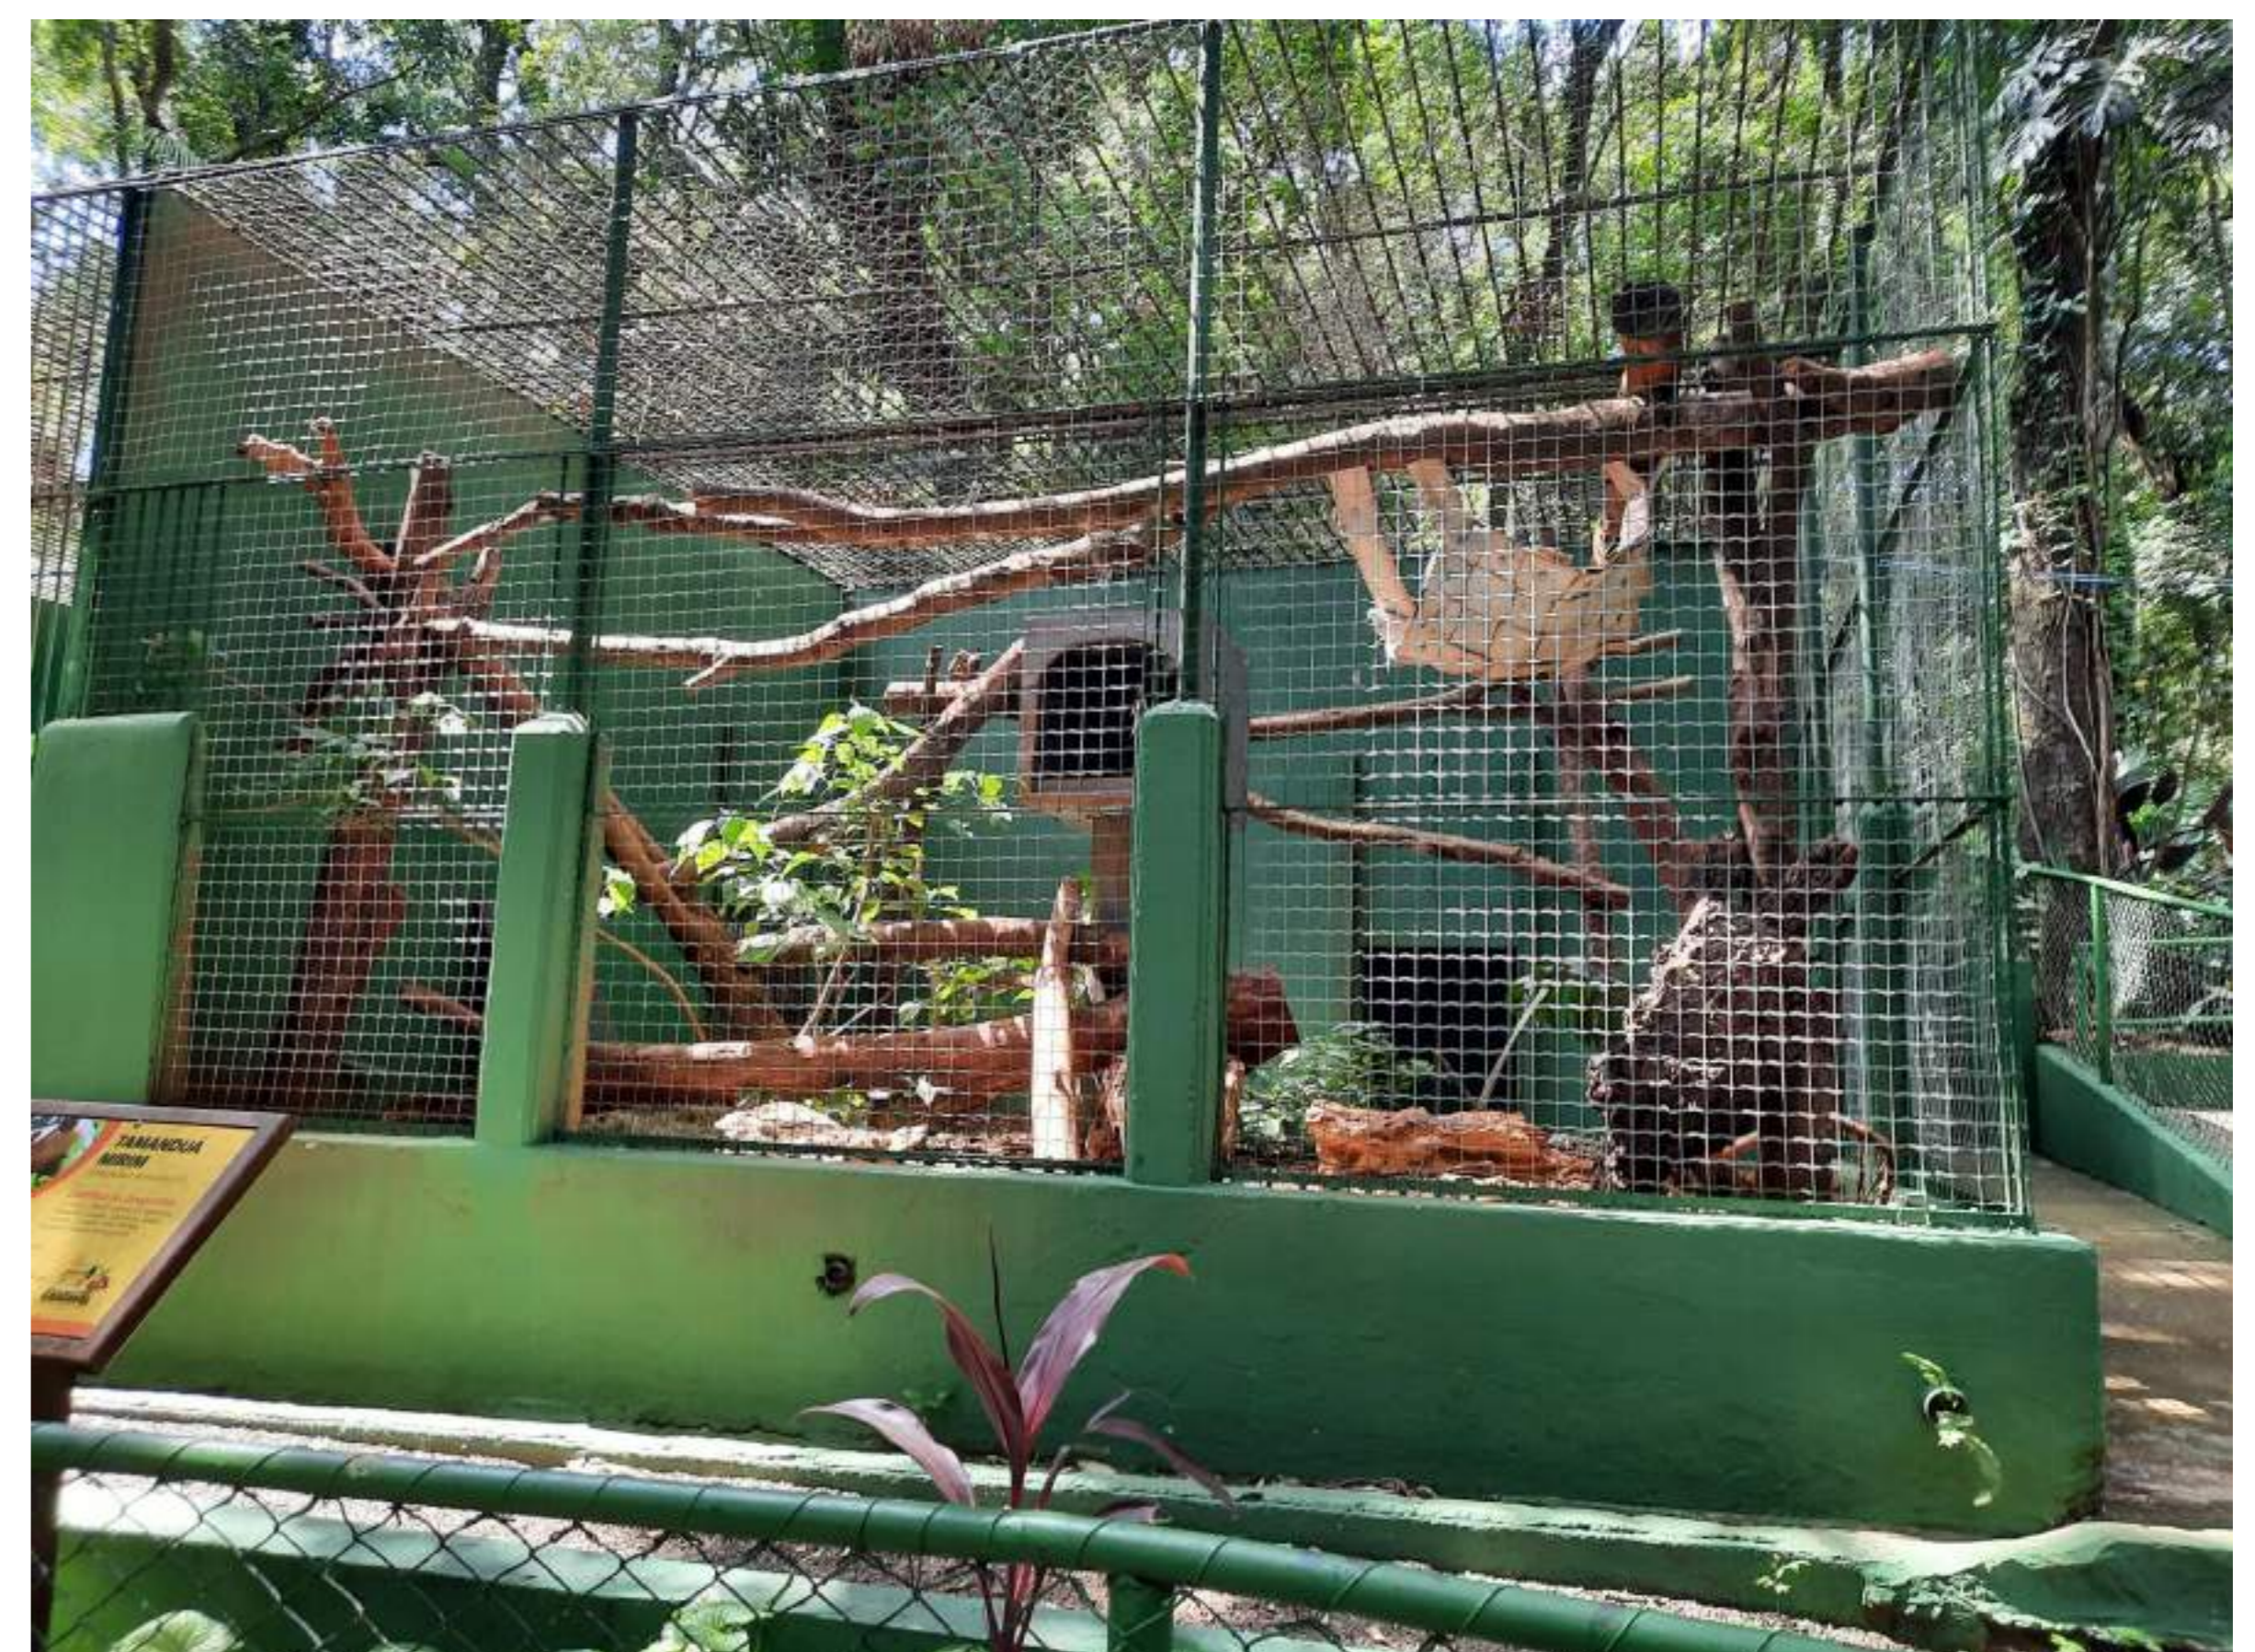

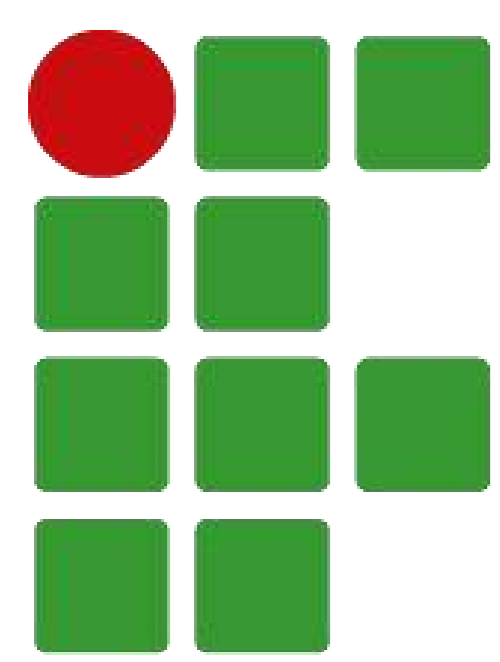

INSTITUTO FEDERAL

Paraná

Campus Umuarama



PROPOSTA DE REVITALIZAÇÃO

A proposta de revitalização apresentada é um tanto quanto simples, considerando que tudo estava certo e dentro das normas estabelecidas pelo IBAMA.

Nossa proposta mostra pequenas alterações nos recintos de dois animais, mais especificamente, o Mutum Cavalo e o Maguari. Inicialmente três animais ocupavam diferentes ambientes em um mesmo espaço, no entanto, as guias do zoológico municipal de Cascavel nos disseram que o Tamanduá Mirim irá ser realocado em outro recinto e, desta forma, foi possível utilizar melhor o espaço e aumentar os recintos dos outros dois animais que vão continuar ali.

Foram feitas algumas mudanças para que favorecesse o bem estar e o conforto dos animais, de forma que eles possam se sentir mais confortáveis e felizes.

CONSIDERAÇÕES FINAIS

O trabalho realizado no zoo municipal de Cascavel foi uma excursão de grande experiência técnica e profissional. Acredito que devido a pandemia nossa aprendizagem técnica foi prejudicada, porém esse trabalho proposto nos trouxe de volta um pouco do que é ser técnico em edificações, relembrando o amor pelo projeto técnico e o carinho pelos animais!

No zoo medimos, observamos, desenhamos e fotografamos os recintos, fazendo toda a parte prática de um projeto. Já em biologia foi fascinante ver todos aqueles animais que só víamos em livros! conhecer a nossa fauna brasileira é muito importante e infelizmente em algumas das vezes não dão o devido valor para esses animais, porém nós do curso técnico valorizamos e aprendemos muito com toda essa diversidade brasileira.

Deixamos aqui nossos agradecimentos ao IFPR - Campus Umuarama pelo patrocínio da viagem e aos professores Marcelo e Grasielle por terem feito isso acontecer.