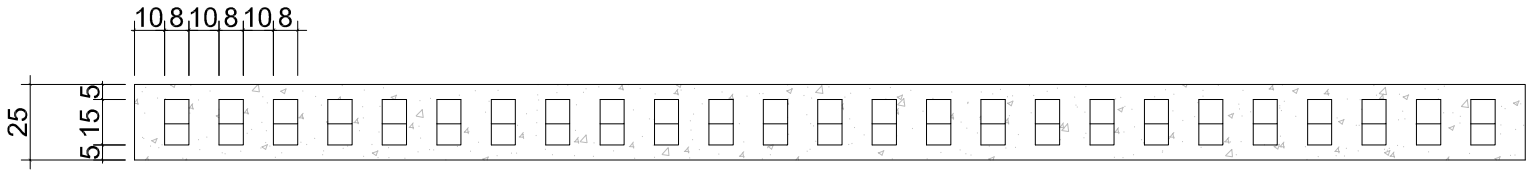

PLANTA BAIXA
esc.: 1:25

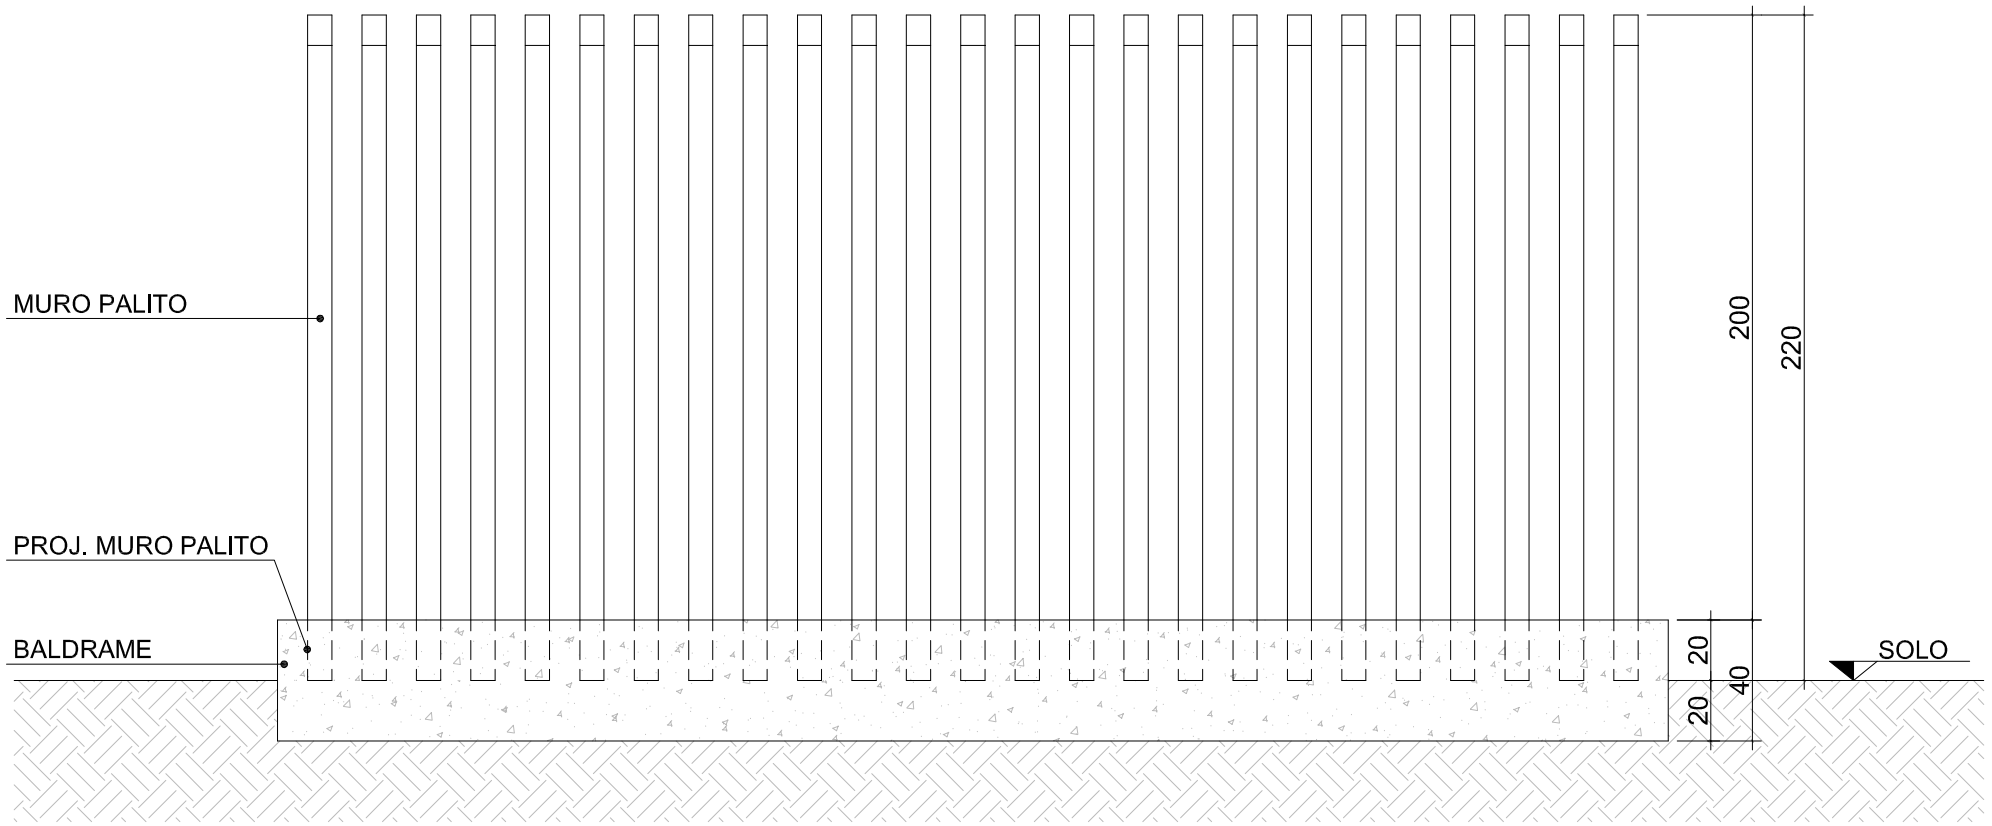

ELEVAÇÃO FRONTAL
esc.: 1:25

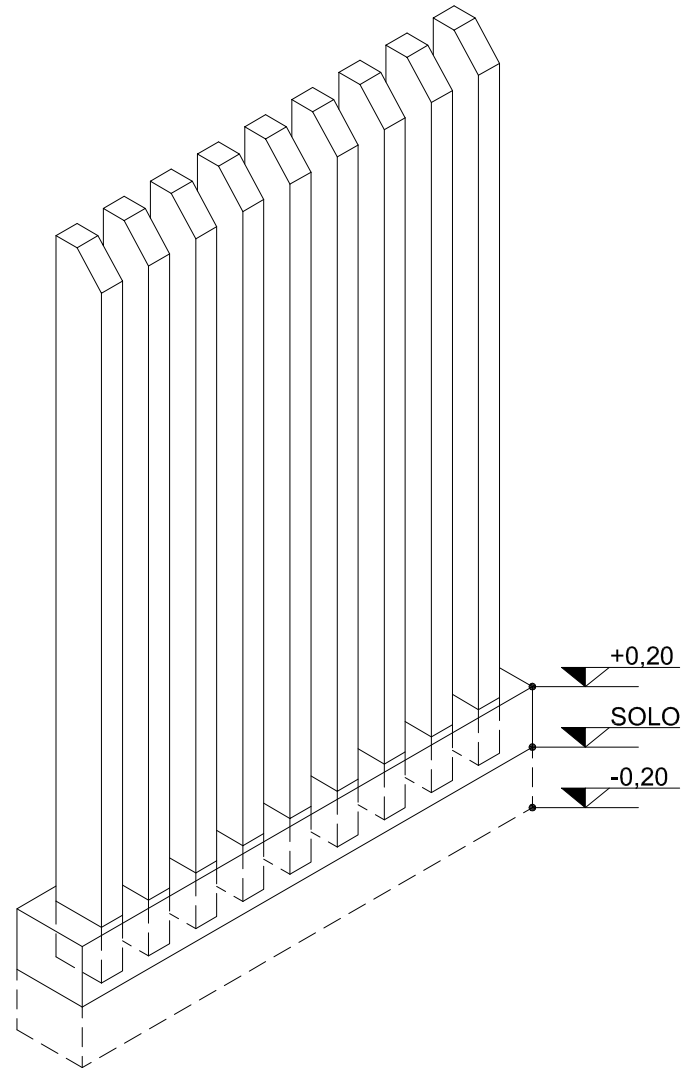

PERSPECTIVA
esc.: 1:25

OBSERVAÇÕES:

Muro pré-moldado em concreto armado do tipo palito, seção transversal retangular.
Altura: 2,20 m.
Comprimento: 641 metros lineares, conforme projeto arquitetônico.
Dimensão da base: 0,15 x 0,08 m.
Dimensão do topo: 0,08 x 0,08 m.
Espaçamento entre as peças de no máximo 10 cm, apoiado e fixado sobre baldrame em concreto armado 0,40 x 0,25 m.
Estacas de concreto armado com profundidade de 1,50 m, diâmetro de 20 cm, espaçamento entre estacas de 2,50 m.
O concreto da viga de baldrame deve ter resistência mínima de 15 MPA

OBRA

CÂMPUS CAMPOS LARGO

AUTOR(ES) DO PROJETO ARQUITETÔNICO:

FERNANDO HENRIQUE NEVES CREA 97221 - D/PR

IFPR
INSTITUTO FEDERAL DO PARANÁ

REFERÊNCIA:

DETALHAMENTO MURO PALITO:
PLANTA BAIXA
ELEVAÇÃO
PERSPECTIVA

DATA	PRANCHA
NOVEMBRO/ 2011	01
ESCALA	03
1:25	
DESENHO	
INAUÊ	
ARQUIVO	PLOTAGEM
DET.MUROPALITO.DWG	04/11/2011

INSTITUTO FEDERAL DE EDUCAÇÃO DO PARANÁ - PROAD/ DI