


2 Ø8,00mm c=VAR

BALDRAME

2 Ø8,00mm c=VAR


Ø4,2mm C/ 15cm

ARMADURA DO BALDRAME
esc.: 1:25

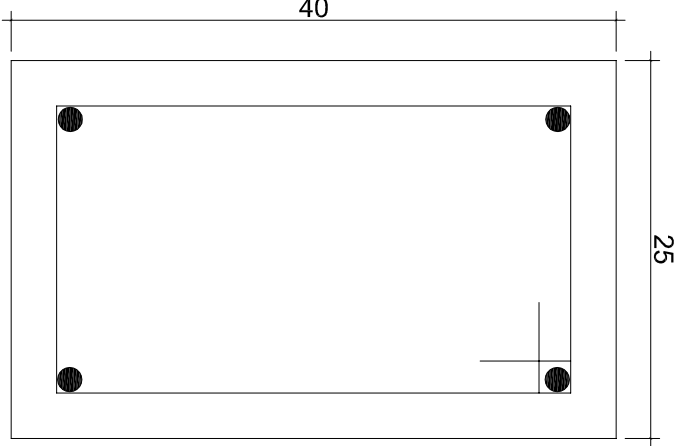

SEÇÃO TRANSVERSAL
esc.: 1:5

VIGA DE BALDRAME
ARMADURA 4 Ø8,0mm COM
ESTRIBO DE 4,20mm A CADA 15cm

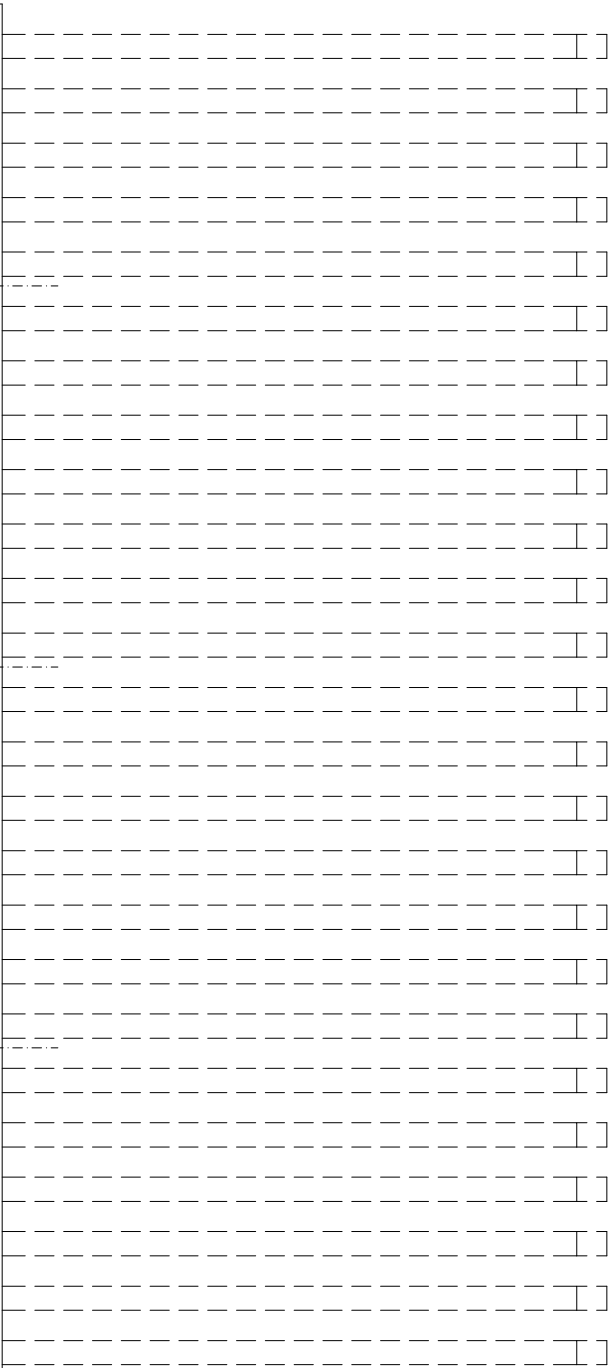


OBRA

CÂMPUS CAMPO LARGO

AUTOR(ES) DO PROJETO ARQUITETÔNICO:

FERNANDO HENRIQUE NEVES CREA 97221 - D/PR

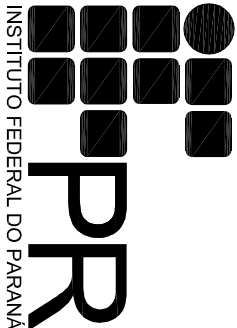

INSTITUTO FEDERAL DO PARANÁ

REFERÊNCIA:

DETALHAMENTO MURO PALITO:
ESTRUTURAL - BALDRAME

DATA
NOVEMBRO/ 2011

PRANCHA

ESCALA
1:25

03

DESENHO

INAUÊ

03

ARQUIVO
DET.MUROPALITO.DWG

PLOTAGEM
04/11/2011