



PLANTA DE COBERTURA LABORATÓRIOS  
esc.: 1:50

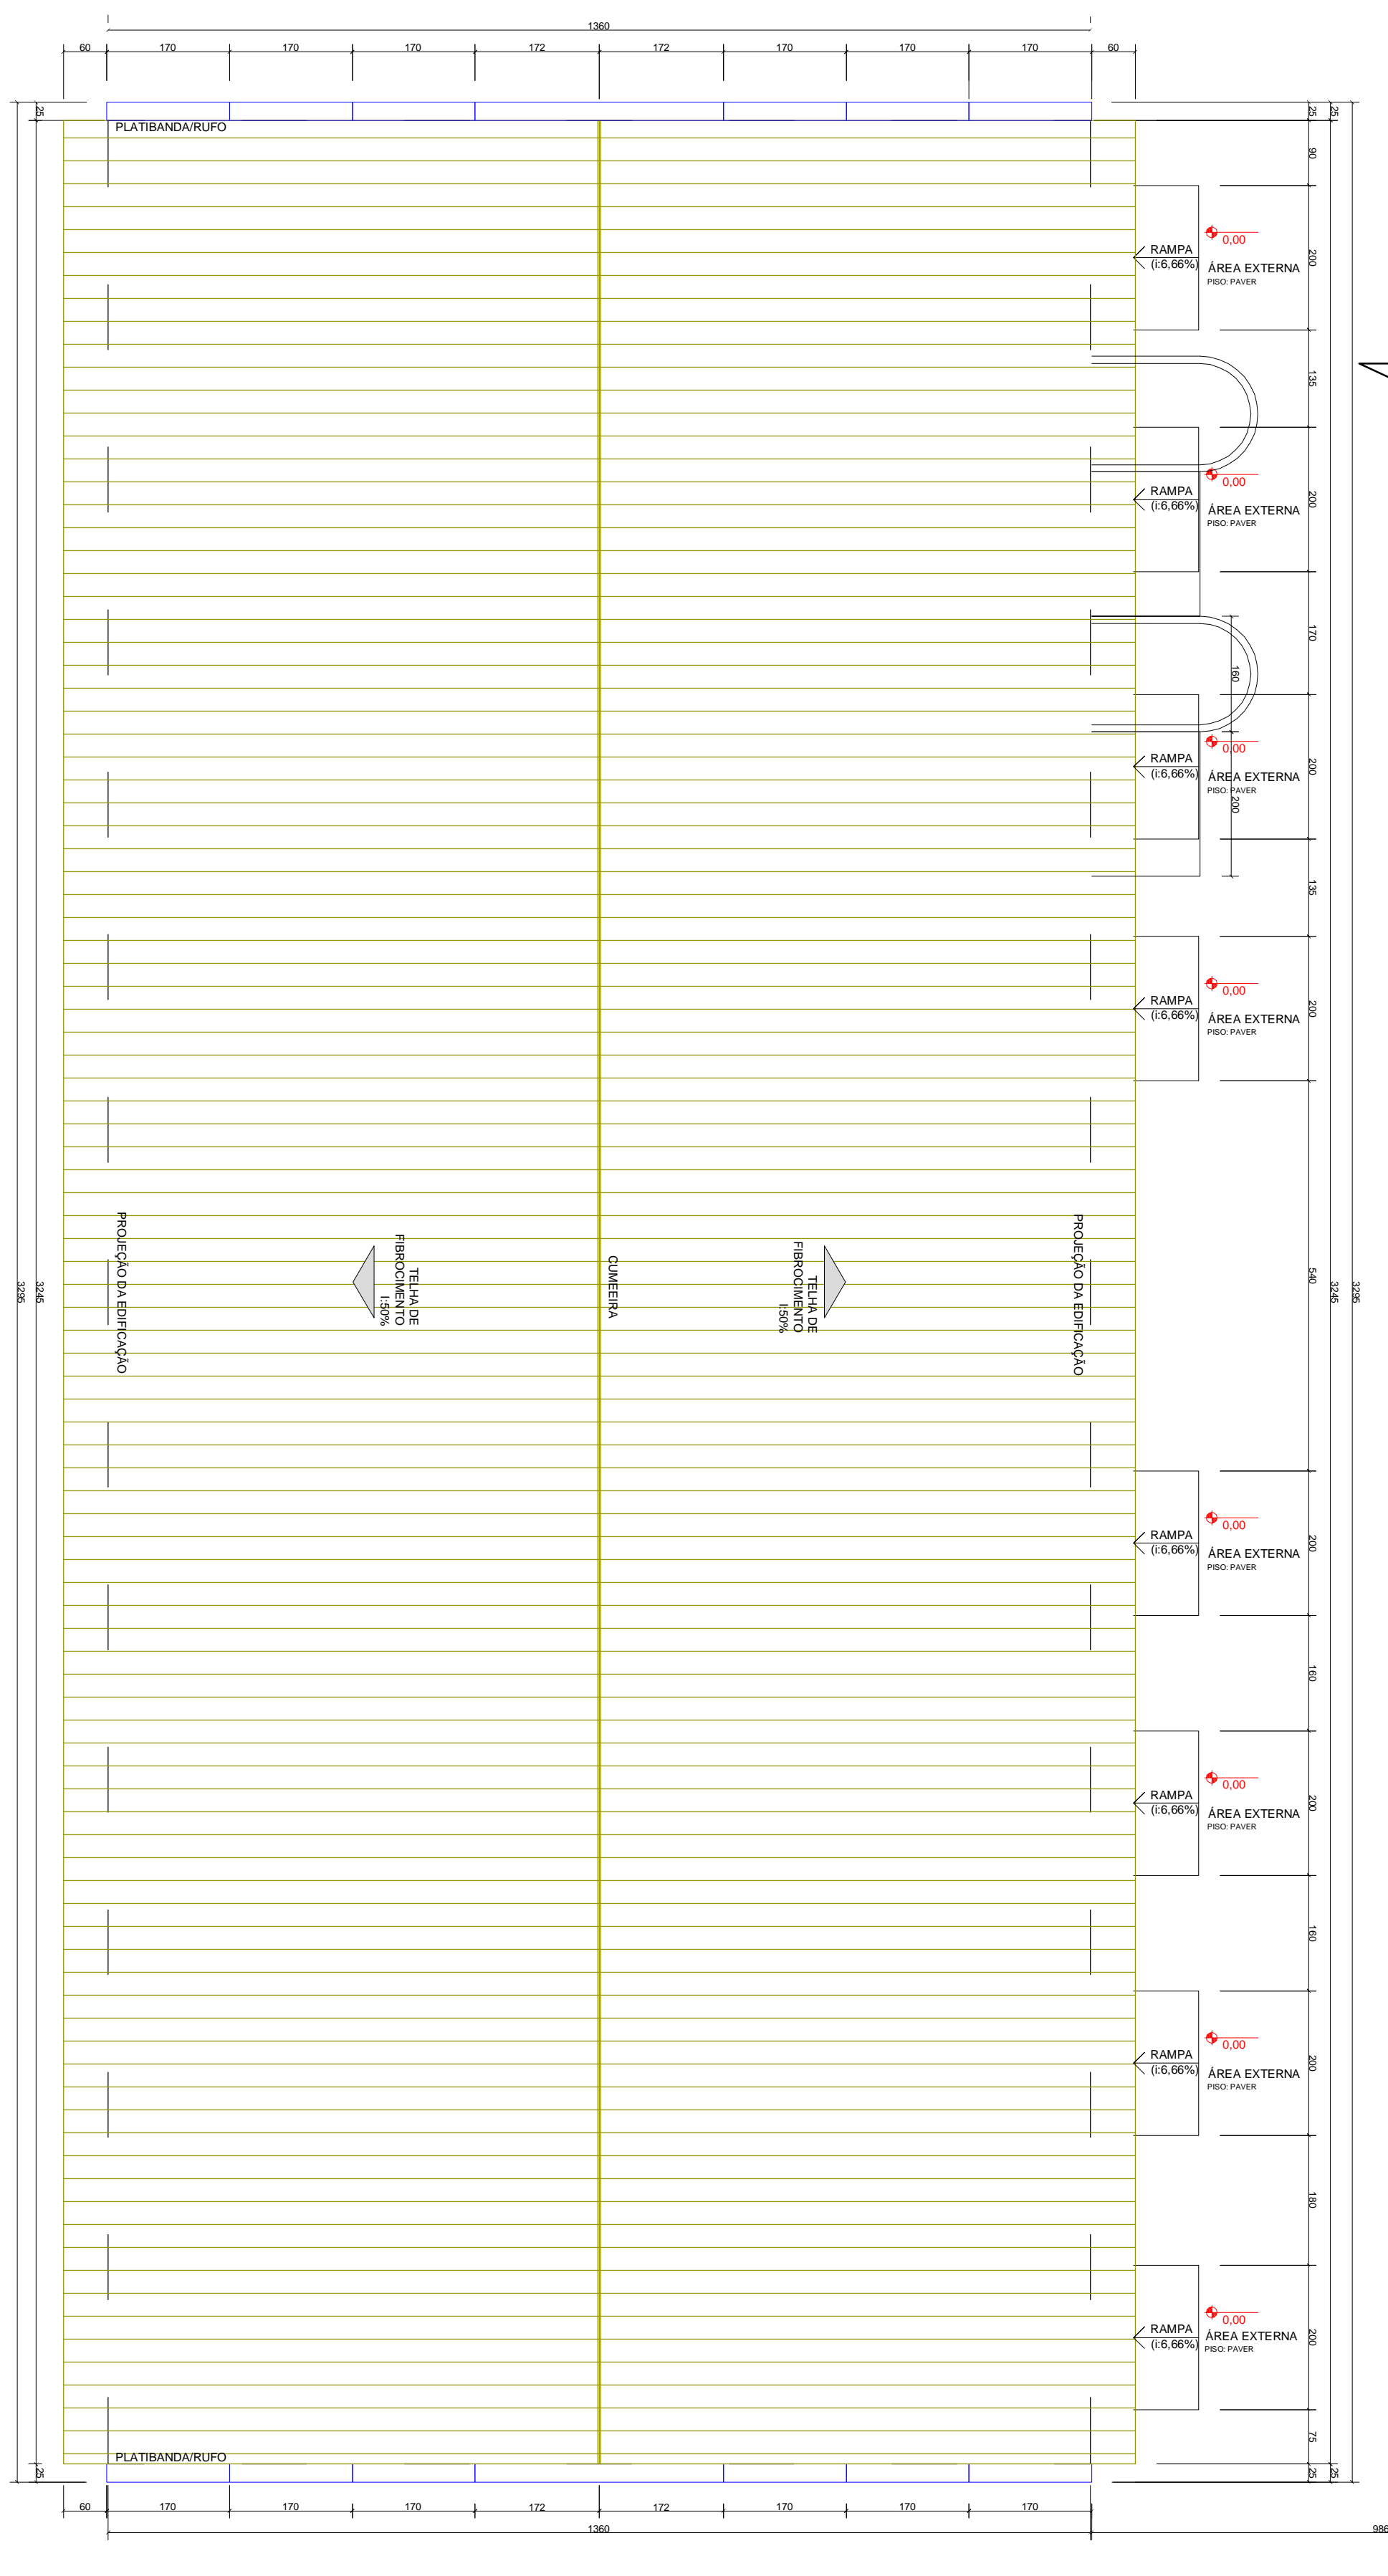

PLANTA DE COBERTURA SALAS DE AULA  
esc.: 1:50

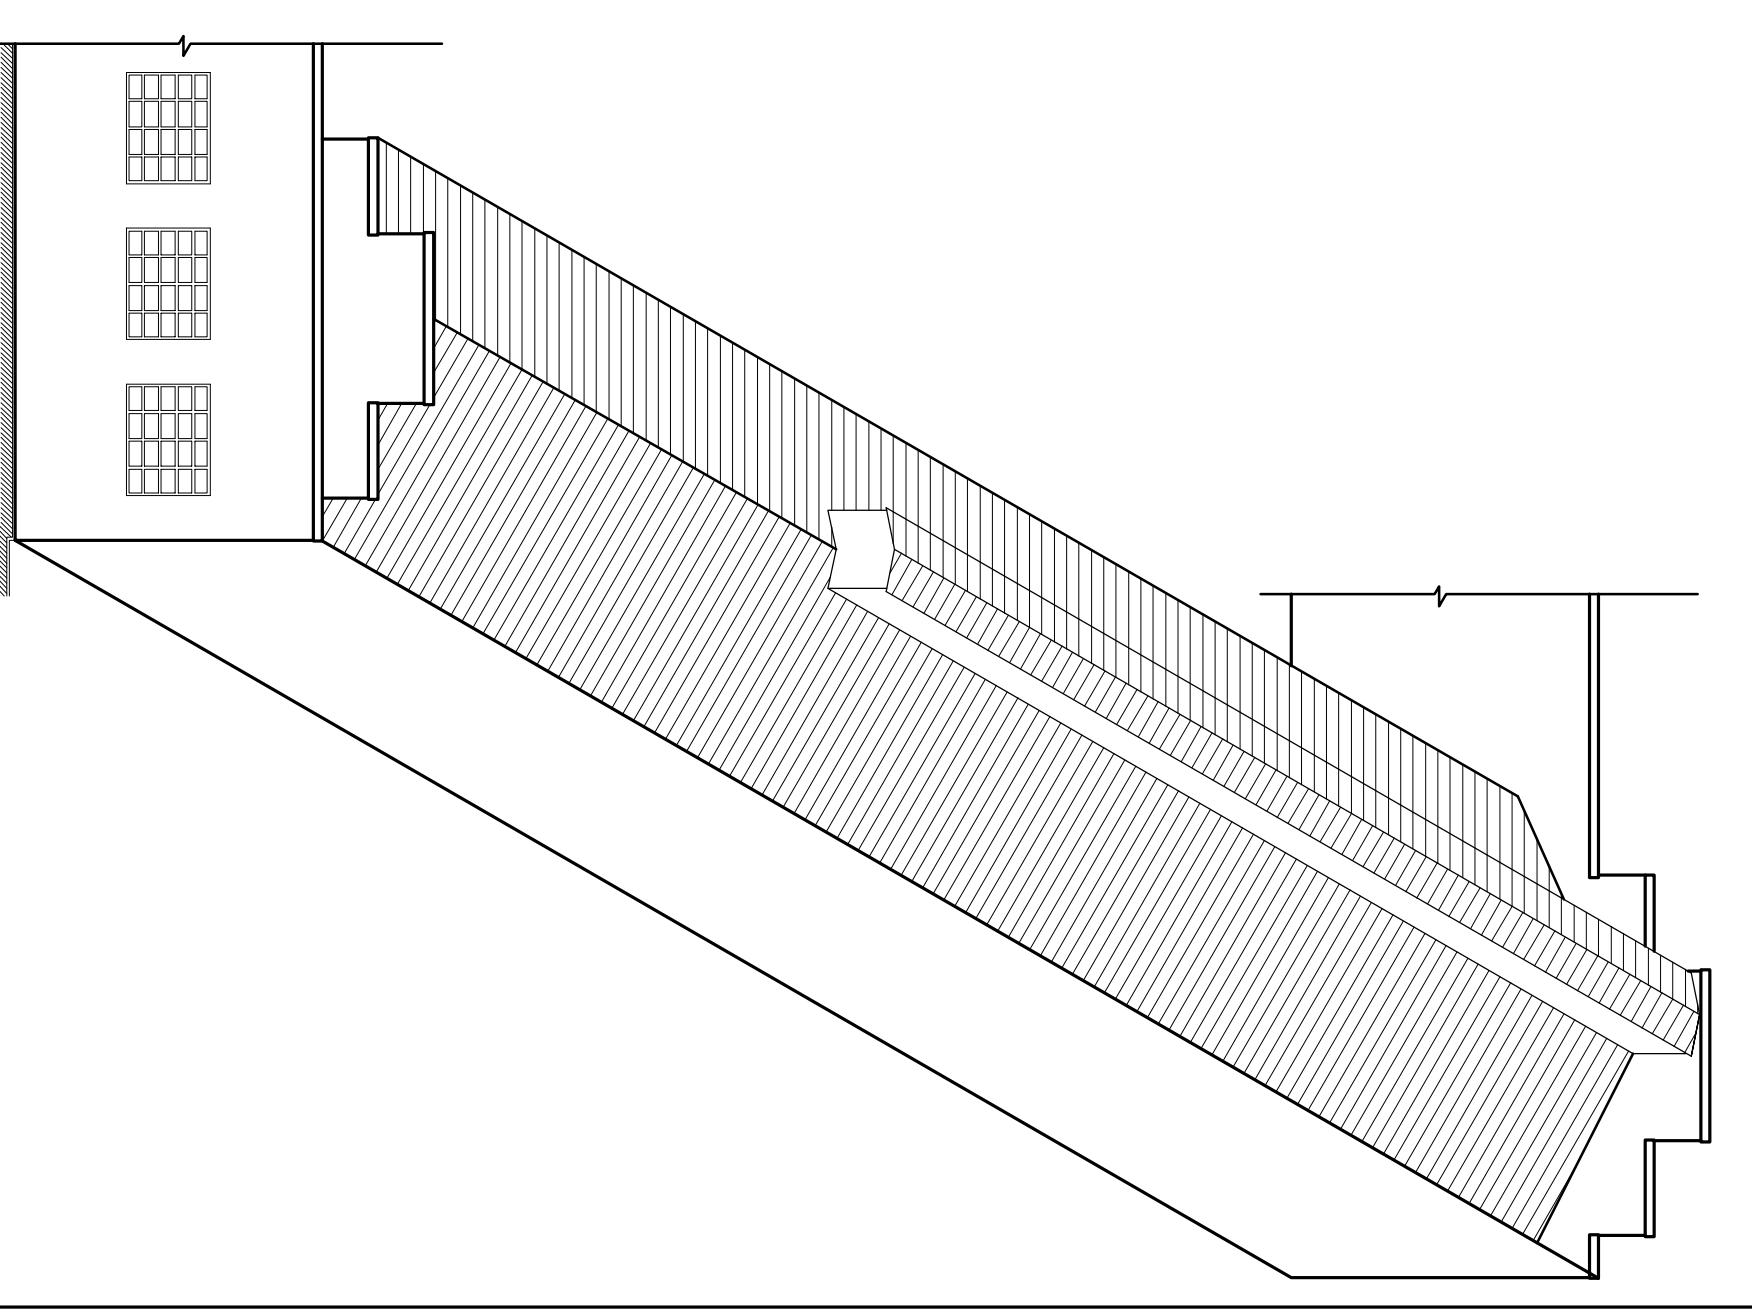


DET. COBERTURA COM LANTERNA  
esc. 60x60

**IMPORTANTE**

AS ESPECIFICAÇÕES CONTIDAS NO PROJETO ARQUITETÔNICO PODERÃO SER SUBSTITUÍDAS POR SIMILARES DESDE QUE ESTA EQUIVALENCIA SEJA COMPROVADA ATRAVÉS DE LAUDO DO IPT QUE DEVERÁ SER FORNECIDO PELA EMPRESA E APROVADO PELA IFPR/ PROAD.

**PROJETO ARQUITETÔNICO**

EM CASO DE DÚVIDAS CONSULTAR A DIVISÃO DE PROJETOS F. (41) 3535-1604 / 3535-1608

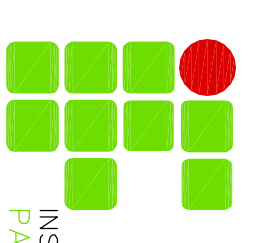ORÇ.  
**CAMPUS CAMPO LARGO - REFORMA**  
ENGENHEIRO DA OBRA  
RUA ENGENHEIRO TOURINO, Nº929, CAMPO LARGO, PR  
AUTOR DO PROJETO ARQUITETÔNICO  
FERNANDO HENRIQUE NEVES CREA 97221 - D/PR  
EXECUÇÃO  
  
INSTITUTO FEDERAL PARANÁ

PROJETO DE  
INSTITUTO FEDERAL DO PARANÁ  
PLANTA COBERTURA  
DATA: MARÇO 2012  
ESCALA: 1/75  
SÉRIE: 09  
PROJETO: FORTISSER  
PROJETO: OVER A DWG 14/03/2012  
INSTITUTO FEDERAL DE EDUCAÇÃO DO PARANÁ - PROAD / DI