
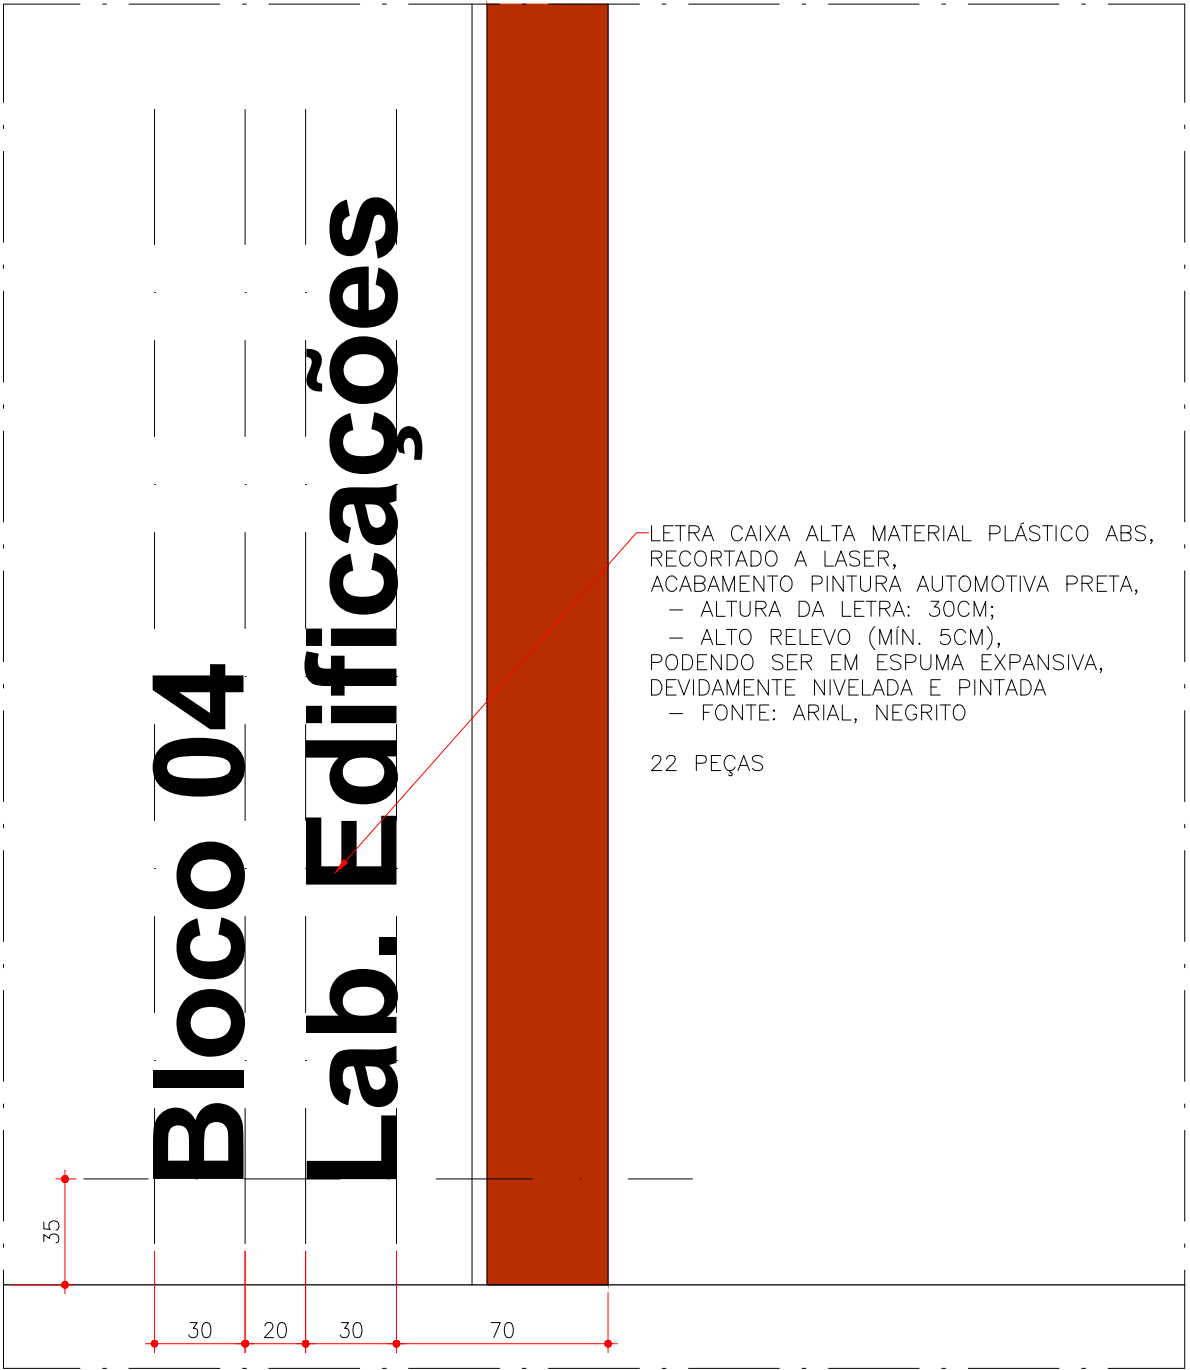


ESPECIFICAÇÕES

- A) REVESTIMENTOS
- 1) PISOS (P)
- P1: CIMENTADO LISO DESEMPENADO E ALISADO, COR CINZA. PREVER JUNTAS DE DILATAÇÃO.
- P2: BLOCO CONCRETO INTERTRAVADO TIPO PAVER, ESPESSURA 8cm, COR CINZA CLARO
LOCAL: CALÇADAS EXTERNAS
- 2) PAREDES (R)
- R1/R2: PINTURA LATEX 100% ACRILICA , ANTES DA APLICAÇÃO AS PAREDE DEVERÃO TER SUA SUPERFICIE DEVIDAMENTE NIVELADA, LIXADA E PREPARADA, ISENTA DE RUGOSIDADES, SALIÊNCIAS E UMIDADE PARA REALIZAÇÃO DE UMA DEMÃO DE EMASSAMENTO COM MASSA ACRILICA. APÓS O EMASSAMENTO REALIZAR PINTURA LATEX ACRILICO. TODAS AS SUPERFÍCIES A SEREM PINTADAS DEVERÃO RECEBER NO MÍNIMO 2 (DUAS) DEMÃOS FARTAS COM INTERVALO DE 4 HORAS ENTRE AS DEMÃOS.
REF. SUVINIL ACRILICO PREMIUM.
R1: COR BRANCO GELÓ
R2: COR CINZA ESPACIAL
- R3: CERÂMICA ACETINADA BRANCA 30X40cm – ESP. 6,8mm – GRUPO BIII (ABSORÇÃO ÁGUA >10%), ASSENTADAS NO SENTIDO HORIZONTAL COM REJUNTE DE 2mm NA COR BRANCO. REF. ELIANE, LINHA FORMA BRANCO AC, COR BRANCA; ATÉ 1,20M DE ALTURA, RESTANTE CONFORME R1
LOCAL: **ÁREAS MOLHADAS**, RODÁPIAS DAS BANCADAS LATERAIS E ACABAMENTO NOS TANQUES;
- R4/R5: TEXTURA ACRILICA EXTERNA – REF. SUVINIL TEXTURATTO CLASSIC, MÍNIMO DUAS DEMÃOS FARTAS, UMA PARA SELAR E UMA PARA TEXTURAR, COM INTERVALO DE 4h ENTRE AS DEMÃOS.
R4: COR BRANCO GELÓ
R5: COR CINZA ESPACIAL
R6: COR VERMELHO – REF. SUVINIL R579 (ACESSO PRINCIPAL E PILARES)
- 3) TETOS (R)
- T1: APARENTE EM TELHA METÁLICA COM PINTURA ELETROSTÁTICA BRANCA
- T2: LAJE EM CONCRETO COM PINTURA 100% ACRILICA NA COR BRANCO NEVE, ANTES DA APLICAÇÃO DA TINTA TODAS AS SUPERFÍCIES DEVERÃO SER NIVELADAS, APÓS O NIVELAMENTO DEVERÃO RECEBER NO MÍNIMO 2 (DUAS) DEMÃOS FARTAS DE PINTURA COM INTERVALO DE 4 HORAS ENTRE AS DEMÃOS.
REF. SUVINIL ACRILICO PREMIUM.
- T3: LAJE EM CONCRETO COM TEXTURA ACRILICA EXTERNA – REF. SUVINIL TEXTURATTO CLASSIC, MÍNIMO DUAS DEMÃOS FARTAS, UMA PARA SELAR E UMA PARA TEXTURAR, COM INTERVALO DE 4h ENTRE AS DEMÃOS.
R4: COR VERMELHO – REF. SUVINIL R579 (**ACESSO PRINCIPAL**)

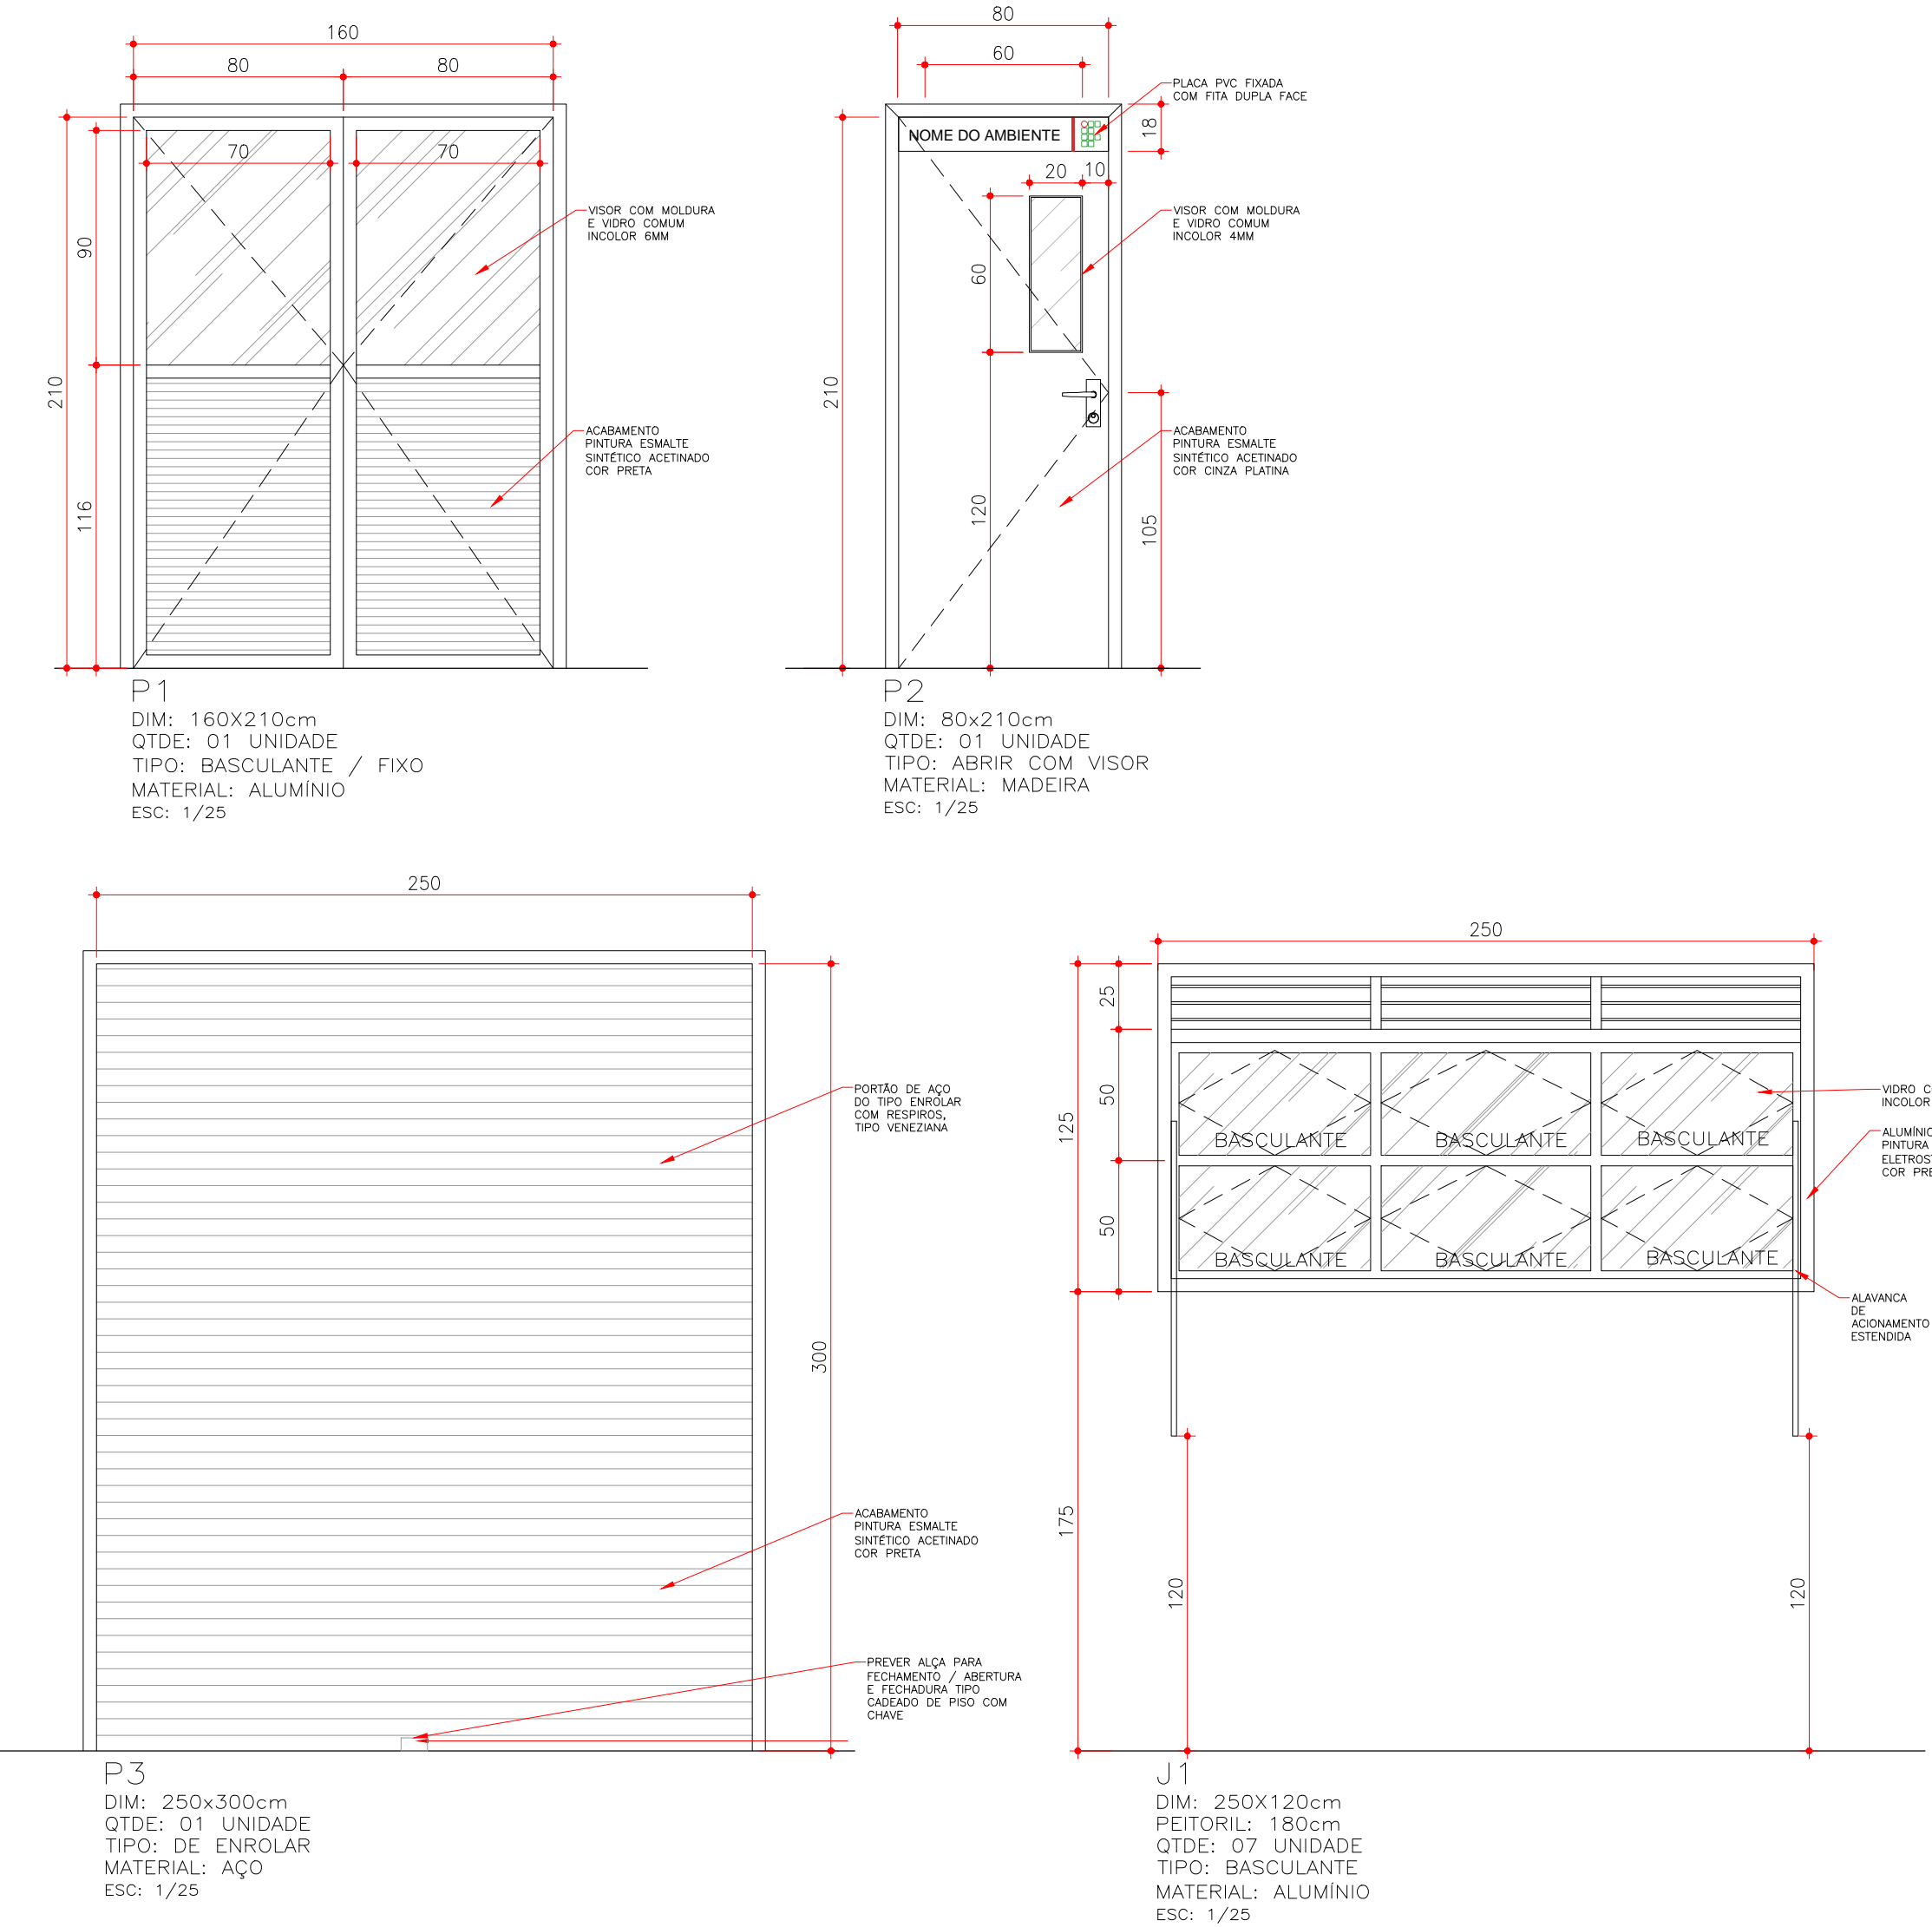

COMUNICAÇÃO VISUAL DA FACHADA SEM ESCALA

VERIFICAR MEDIDAS NA OBRA

IMPORTANTE:

*AS ESPECIFICAÇÕES CONTIDAS NO PROJETO ARQUITETÔNICO PODERÃO SER SUBSTITUÍDAS POR SIMILARES DESDE QUE EQUIVALÊNCIA SEJA COMPROVADA ATRAVÉS DE LAUDO DO IPT QUE DEVERÁ SER FORNECIDO PELA EMPRESA E APROVADA PELA PROAD/IFPR

*OS DESENHOS APRESENTADOS NESTE DOCUMENTO FAZEM PARTE DE UM PROJETO GLOBAL DE ARQUITETURA, NÃO PODENDO SER ANALISADO ISOLADAMENTE

*PREVER ANÁLISE DE TODOS OS DETALHES REFERENTES AO PROJETO CONFORME PRANCHAS

OBSERVAÇÕES

AUTORIA DO PROJETO: A obra deverá ser executada conforme o projeto aprovado. Não serão aceitas mudanças que distorçam a imagem da obra executada, resguardando sempre os direitos autorais do profissional.

Lei 5.194/66 Art. 18. As alterações do projeto ou plano original **SÓ PODERÃO** ser feitas pelo **PROFISSIONAL** que o tenha elaborado.

Parágrafo único. Estando impedido ou recusando-se o autor do projeto ou plano original a prestar sua colaboração profissional, comprovada a solicitação, as alterações ou modificações deles poderão ser feitas por outro profissional habilitado , a quem caberá a responsabilidade pelo projeto ou plano modificado.

Lei n. 9.610/98 Art. 24. São direitos morais do autor: o de assegurar a integridade da obra, opondo-se a quaisquer modificações ou à prática de atos que , de qualquer forma, possam prejudicá-la ou atingi-lo, como autor, em sua reputação ou honra;

PROJETO ARQUITETÔNICO

EM CASO DE DÚVIDAS CONSULTAR A DIVISÃO DE PROJETOS F. (41) 3888-4850

OBRA:

LABORATÓRIO DE EDIFICAÇÕES - CAMPUS CASCAVEL

ENDEREÇO: Av. das Pombas, 2020 - Floresta, Cascavel - PR, 85814-800

AUTORES DO PROJETO:

ALVARO MASSAHARU KOMIYA CAU A59680-9

NARA MAYUMI SIMÕES FLÓRIDO CAU A63559-6

PROPRIETÁRIO:

INSTITUTO FEDERAL DO PARANÁ - CNPJ: 10.652.179/0001-15

RESPONSÁVEL EXECUÇÃO:

A LICITAR

REFERÊNCIA:

DETALHAMENTO

- TANQUES TQ2 E TQ3

- ESQUADRIAS

- ESTRUTURA AUXILIAR

INSTITUTO
Federal
Paraná

DATA
OUT/2022

DATA
INDICADA

DESENHO
AMK

ARQUIVO
CCA_LAB04_VWg

PRANCHA
04

05

PLOTAGEM
12/10/2022