



REUNIÃO ORDINÁRIA DO CONSELHO DE DIRIGENTES DO CAMPUS PALMAS

Aos vinte e sete dias do mês de fevereiro de 2018, em segunda convocação, foi aberta a Reunião Ordinária do CODIC- Campus Palmas. Presentes os seguintes membros: Luciano Martignoni, Roberto Bianchi, Miguel Santin, Jesse Fink, Percy Fernandes, Virginie Andriola, Lilian Carneiro, Douglas Sanches, Evandro Leonardi e Thaysa Boss. Justificaram as ausências os servidores Jordana Gonçalez (titular) e Diego Spader (suplente), em razão do gozo de suas licenças. Contabilizadas as presenças e certificada a presença dos membros com a ata de presença anexa devidamente assinada, foi aberta a sessão com as saudações de estilo. O Presidente do CODIC apresenta a nova formação da equipe de gestão, particularmente, o Diretor de Ensino, Pesquisa e Extensão, prof. Roberto Biacnhi. Reafilada a leitura da ata nº 7/2017, que restou aprovada pelos presentes. Luciano destaca que o reenquadramento do Campus Palmas e do Campus Avançado de Coronel Vivida permanece sendo uma luta institucional. Na última reunião do CODIR a posição institucional a respeito do reenquadramento dos campi do IFPR é de transformar o Campus Avançado Coronel Vivida, dentre outros. O Reitor manifestou a posição institucional de trabalhar junto ao legislativo a divisão do IFPR em dois Institutos distintos dentro do Estado, com uma divisão geográfica Norte-Sul. Prof. Evandro destaca a necessidade de redimensionamento do Campus Palmas, já o Campus Coronel Vivida necessita a mudança de tipologia e este é um ponto positivo para a Instituição. Em razão das suas ausências injustificadas e consecutivas neste mandado de Eduardo Stachera e Ana Letícia Jesus, em observância no art. 20 do Regimento Interno, é reconhecida a vacância destes membros. A seguir a servidora Lilian Carneiro passa a ser membro titular como representante dos técnicos-administrativos. A representação dos membros dos técnicos-administrativos, como suplente, até 10 dias antes da data da próxima Reunião Ordinária, com o repasse do nome para a secretaria do CODIC. Os membros representantes dos Coordenadores dos cursos técnicos e uma suplência do prof. Jesse, será discutida na próxima reunião de coordenadores no dia 6/03. O Diretor de Ensino, fará a comunicação a Secretaria do CODIC até 10 dias antes da próxima reunião do CODIC. Prof. Evandro Leonardi encaminha o Projeto de Expansão e Infraestrutura do Campus Avançado de Coronel Vivida, que precisa ser apreciado por este colegiado para dar prosseguimento ao processo. O Campus Avançado recebeu um memorando (dias após a Reunião Ordinária do CODIR) comunicando a possibilidade de obras de expansão do Campus. O professor apresenta aos membros os projetos das obras que foram confeccionados pela PROAD-IFPR. Prestados os esclarecimentos a respeito dos procedimentos a serem adotados os membros passam a decidir pela aprovação do Projeto de Expansão e Infraestrutura do Campus Avançado de Coronel Vivida, que está dentro do Planejamento Estratégico do IFPR. O montante do projeto é de um milhão e quatrocentos mil reais. O prof. Luciano, esclarece que o Campus Palmas participará de uma chamada pública para construção de refeitórios em campi do IFPR. O prof. Silvano Redon – Coordenador de Ensino - está a frente da comissão que está encaminhando a documentação pertinente ao refeitório para o Campus Palmas. Todavia, muitos detalhes como a manutenção do refeitório ainda não estão bem definidos pelo IFPR; mas participar da chamada pública é de importância para o Campus Palmas. O prof. Douglas refere que seja bom o registro do projeto com cópias junto a ata. Na sequência foi entregue pelo prof. Evandro cópia do mapeamento do projeto para a secretaria do CODIC. A seguir, são apresentadas as datas das solenidades de formaturas do Campus Palmas, que forma determinadas pela Comissão de Formatura Campus Palmas, para o calendário 2019. Os membros do CODIC aprovam as datas para 2019-1 e 2019-2. Entretanto, Prof. Douglas destaca a importância de que todas as propostas para os membros do CODIC sejam sempre encaminhadas antes da convocação dos membros do CODIC ou mesmo que sejam repassadas em conjunto com a convocação. Miguel Santin faz alguns apontamentos sobre o relatório de gerenciamento de riscos do IFPR. Ele existe, particularmente, para: definição de dificuldades, estratégias de prevenção, garantir a transparência, evitar corrupção ou perda para a instituição. A definição do risco para o IFPR já foi feita pela Reitoria e enviado por memorando para os campi. A equipe administrativa do Campus Palmas, recentemente, realizou um curso de capacitação sobre gerenciamento de riscos. Lilian refere que a gestão máxima do IFPR, não rara as vezes, quando indagada de certa decisão administrativa refere que o “risco é da gestão local”; traduzindo uma posição extremamente difícil para cada gestão de unidade. O prof. Luciano refere que sempre a escolha da gestão é de qual modalidade de risco e nunca de assumir ou não o risco. Miguel menciona que o calendário de compras tem funcionado na Instituição. O Presidente do CODIC esclarece que a base orçamentária de 2019, no que diz respeito aos alunos, são os números dos matriculados em 2017-2. A secretaria acadêmica do campus já cadastrou todos os alunos de 2017-2 e 2018-1. Todos os

cadastrados de salas, laboratórios por curso no campus também foram devidamente cadastrados para que pesar favoravelmente no próximo orçamento. O Presidente destaca a audiência pública para o PDI – IFPR está agendada para 13/03/2018 no Campus Palmas. O Presidente propõe aos membros do CODIC a indicação de integrantes para participar da comissão local. Esclarece quais são as atribuições dos membros da comissão neste primeiro momento. O que os órgãos de controle tem pontuado é de que o que não estiver previsto no PDI não pode acontecer pelo próximo período institucional. Os membros do CODIC entendem a importância de que os alunos sejam representados na comissão local do PDI. Para tanto, foi indicado o nome de Thaysa Boss como representante discente e o prof Percy Fernandes como representante docente. A secretaria do CODIC fará contato com representação discente do ensino técnico. Para acompanhar a execução orçamentária de 2018 e a obra de acessibilidade, os membros do CODIC, indicarão até a próxima sessão um nome para fazer o acompanhamento. De qualquer modo o Diretor de Administração e Planejamento terá o compromisso de fazer relatos das situações da obra. Foi informado que a PROGEPE enviou memorando para os campi referindo a posição do IFPR quanto aos provimento dos códigos de vaga estão suspensas, ou seja, a instituição não pode nomear servidores até segunda orientação do Ministério do Planejamento. O Presidente leu parte da Carta do CONIF enviada para o Ministério do Planejamento e compartilhado pela PROGEPE – IFPR. Lilian menciona que há uma perspectiva de alteração da portaria. No entanto, temos que aguardar o posicionamento até 15/03/2018. Esclarecendo a indagação do prof. Jesse, o Presidente informa que o Campus Palmas tem códigos de vaga para técnicos-administrativos em maior número. Aberto para comunicação dos membros. Realizada a leitura da presente ata e nada sendo dito eu, Roberta Vieira,
digitalizei a presente ata.

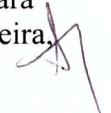

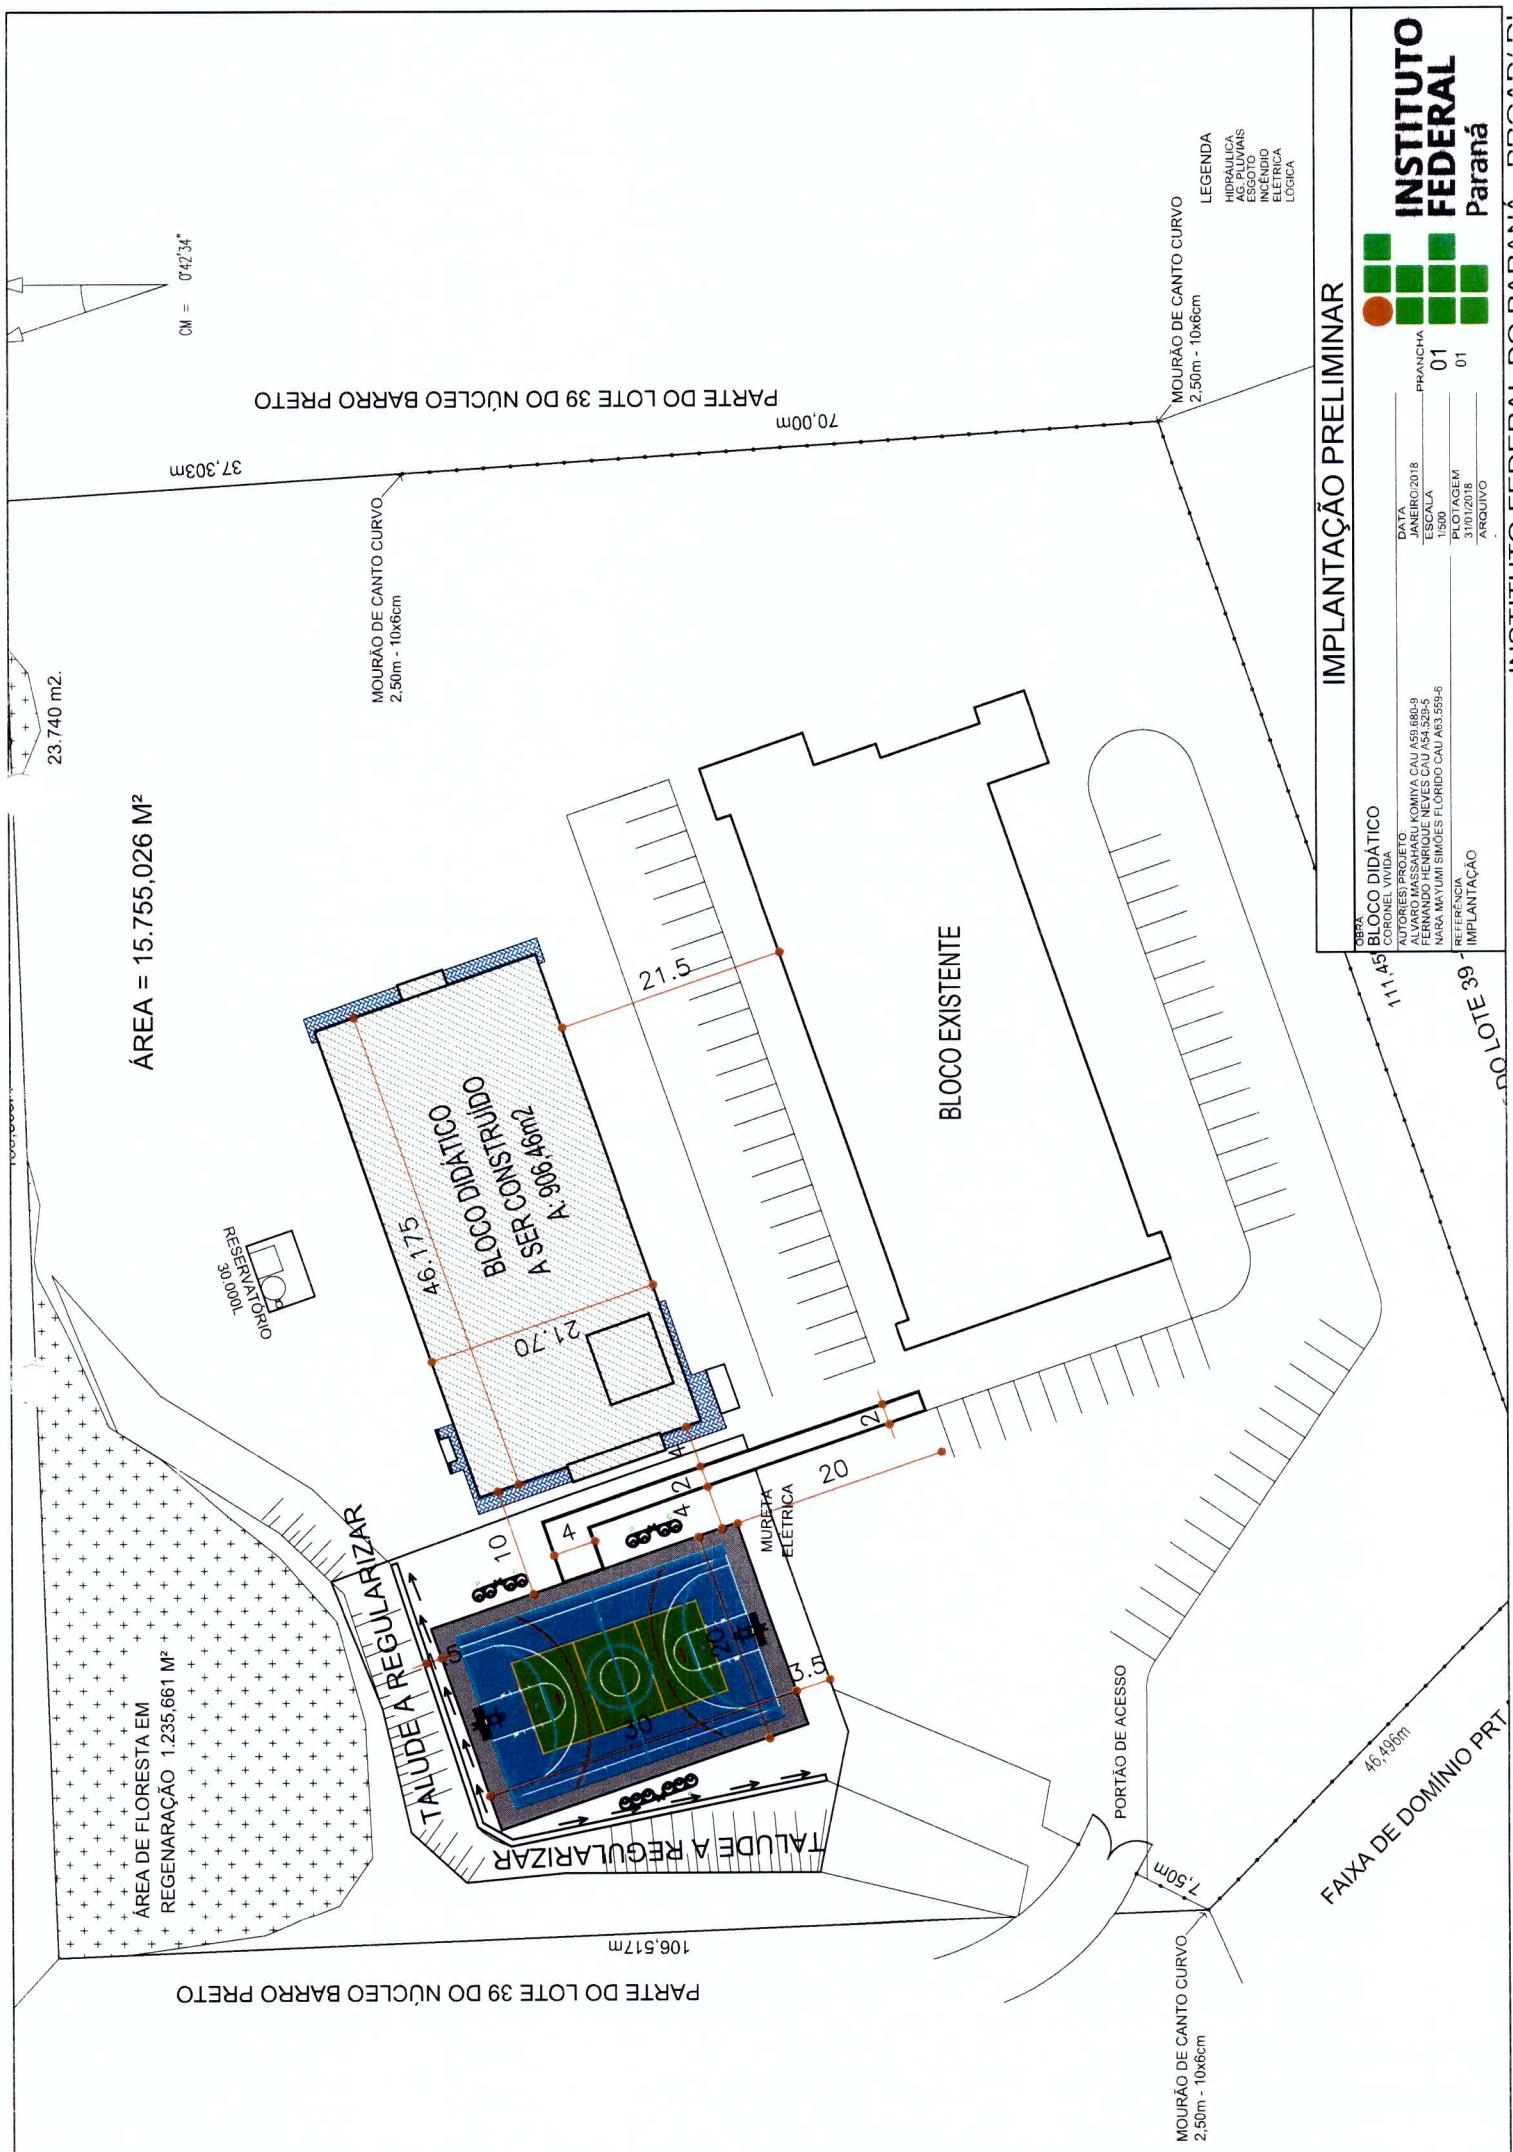

ESPECIALES

REVESTIMENTOS

PISOS (P)


P1: PISO CERÂMICO CINZA 45x45cm - ESP: 6,5mm - ALTO TRAFEGO - PEI 4 -
GRUPO 1, CONCRETO DE COBERTURA ENTRE 6 A 10 CM, COEFICIENTE DE ATRITO A UNIDO
- ASSASS, CIMENTO, CIMENTO GRANILITICO, COR COBALTO, COR CINZA,
REL. ELÂMICO, LIMA, CARBO GRANITAL, COR CINZA.
P2: CIMENTADO LISO DESEMPENADO E USADO, COR CINZA.

2) PAREDES (R)

R1: PINTURA LATEX 100% ACRÍLICA COR DEVEREIA TER SUA SUPERFÍCIE DEVIDAMENTE RUGOSIDADES, SALIENCIAS E UNIDADE PARA MASSA ACRÍLICA, APÓS O ENMASSAMENTO SUPERFÍCIES A SEREM PINTADAS DEVEREIA REINTERVALO DE 4 HORAS ENTRE AS DEMAIS.

REF. SULVIM ACRILICO PREMIUM	
REF. 202 - CERAMICA ACTINIDA, BRANCA 30X40cm - ESP. 6,8mm - GRUPO BII (ABSORBICAO MAXIMA) NO SENTIDO DE REUNIÃO DE 2mm NA COR BRANCA	REF. 202 - CERAMICA ACTINIDA, BRANCA 30X40cm - ESP. 6,8mm - GRUPO BII (ABSORBICAO MAXIMA) NO SENTIDO DE REUNIÃO DE 2mm NA COR BRANCA
REF. ELUNE, LINHA FORMA FRANCO AC, COR BRANCA	REF. ELUNE, LINHA FORMA FRANCO AC, COR BRANCA
REF. 1001/048 - TELHA ACRILICA EXTERNA - MUNDO DIAS, FARTAS UMA PARA SELAR - E UMA PARA INTERNAL DE 4H ENTRE AS FARTAS	REF. 1001/048 - TELHA ACRILICA EXTERNA - MUNDO DIAS, FARTAS UMA PARA SELAR - E UMA PARA INTERNAL DE 4H ENTRE AS FARTAS
REF. 1001/049 - CINTA ESPECIAL	REF. 1001/049 - CINTA ESPECIAL
RAZ: COR CINZA - COD. 0370 - COR BRANCA DE GELO	RAZ: COR BRANCO (CODO. B517) CAMINHO DE GELO
RAZ: COR VERDE - COD. R017 - TEARS	RAZ: COR VERDE - COD. R017 - TEARS
RAZ: COR AZUL - COD. 0450 - SABONATE	RAZ: COR AZUL - COD. 0450 - SABONATE
3) TETOS (R)	3) TETOS (R)
T1: LAJE EM CONCRETO COM PINTURA TINTA ACRILICA NA COR BRANCO NEVE, ANTES DA APlicação DA TINTA TENS AS SUPERFicies DEVERAO SER ENVELADAS, APois O ENVELAMENTO DEVERAO RECEBER NO MINIMO 2 (DUAS) DEMARS FARTAS DE PINTURA COM INTERVALO DE HORAS ENTRE AS DEMARS.	T1: LAJE EM CONCRETO COM PINTURA TINTA ACRILICA NA COR BRANCO NEVE, ANTES DA APlicação DA TINTA TENS AS SUPERFicies DEVERAO SER ENVELADAS, APois O ENVELAMENTO DEVERAO RECEBER NO MINIMO 2 (DUAS) DEMARS FARTAS DE PINTURA COM INTERVALO DE HORAS ENTRE AS DEMARS.
REF. SULVIM ACRILICO PREMIUM	REF. SULVIM ACRILICO PREMIUM
TF2: FORRO PVC BRANCO, SUPERFICE LISA, LARGURA 10cm, COM SISTEMA DE ENCAJE MACHO-FEMIA DO MEDALHÃO OU SIMILAR, FIXAÇÃO CONFORME ORIENTACAO DO	TF2: FORRO PVC BRANCO, SUPERFICE LISA, LARGURA 10cm, COM SISTEMA DE ENCAJE MACHO-FEMIA DO MEDALHÃO OU SIMILAR, FIXAÇÃO CONFORME ORIENTACAO DO

ESOIIADRIAS

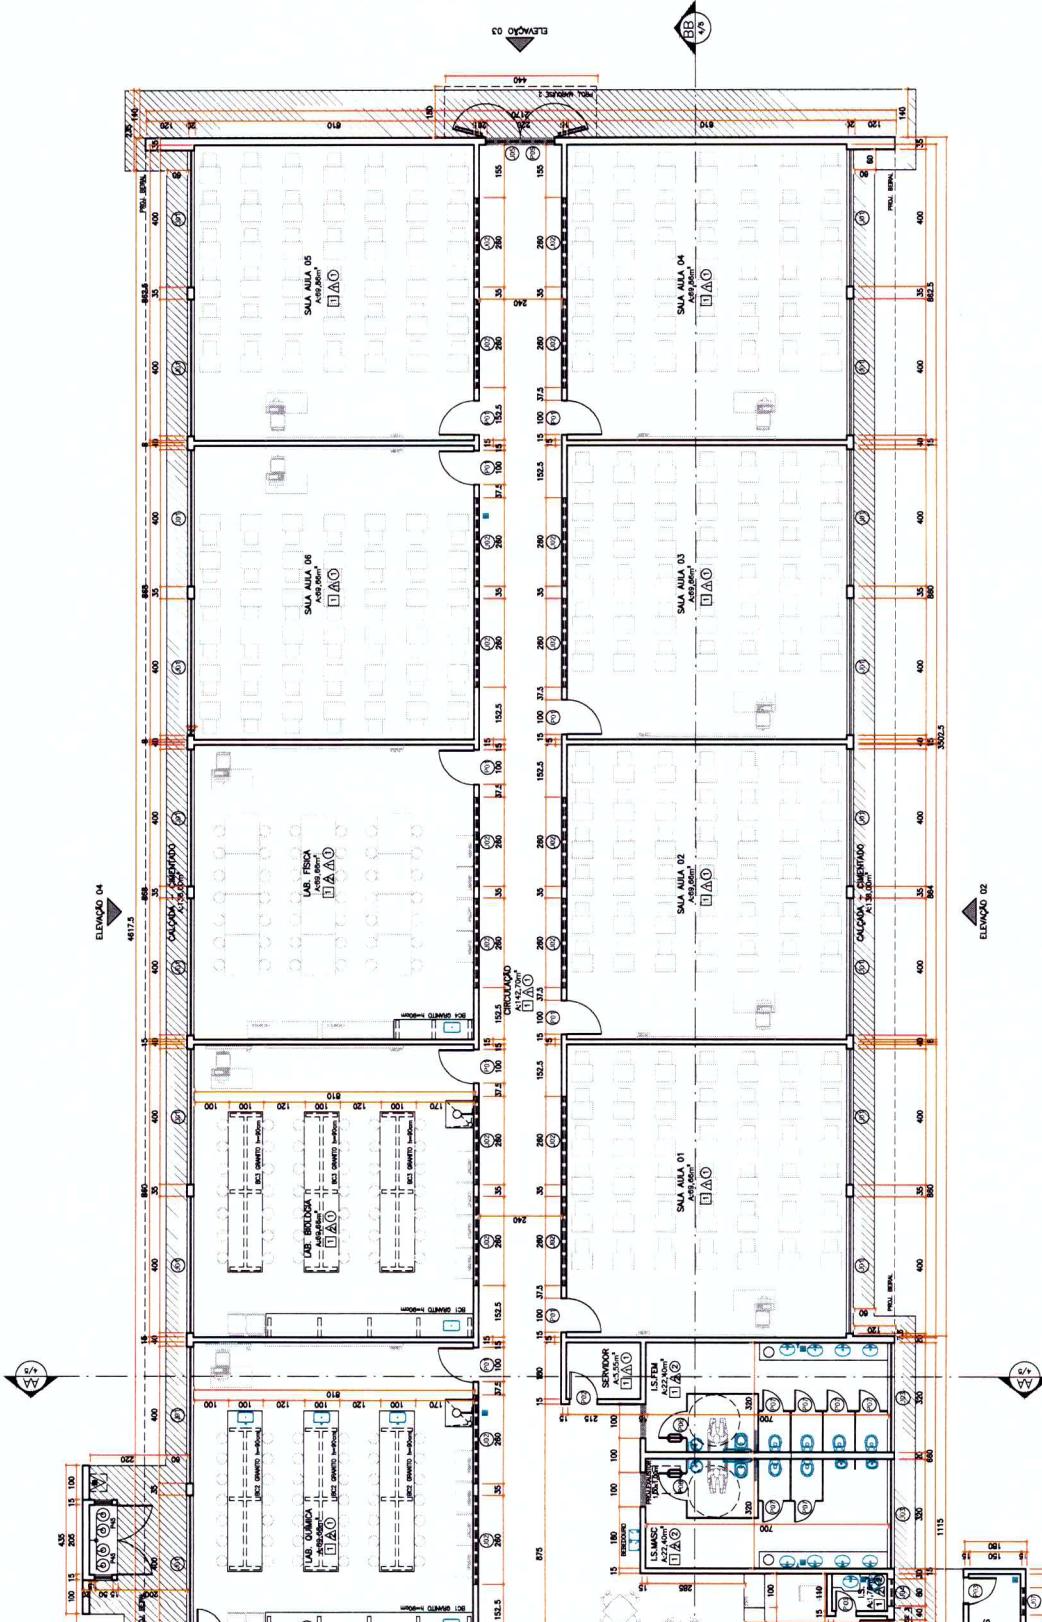

****VERIFICAR MEDIDAS NA OBRA****





INST FED
FED


CONSTRUÇÃO BLOCO DIDÁTICO


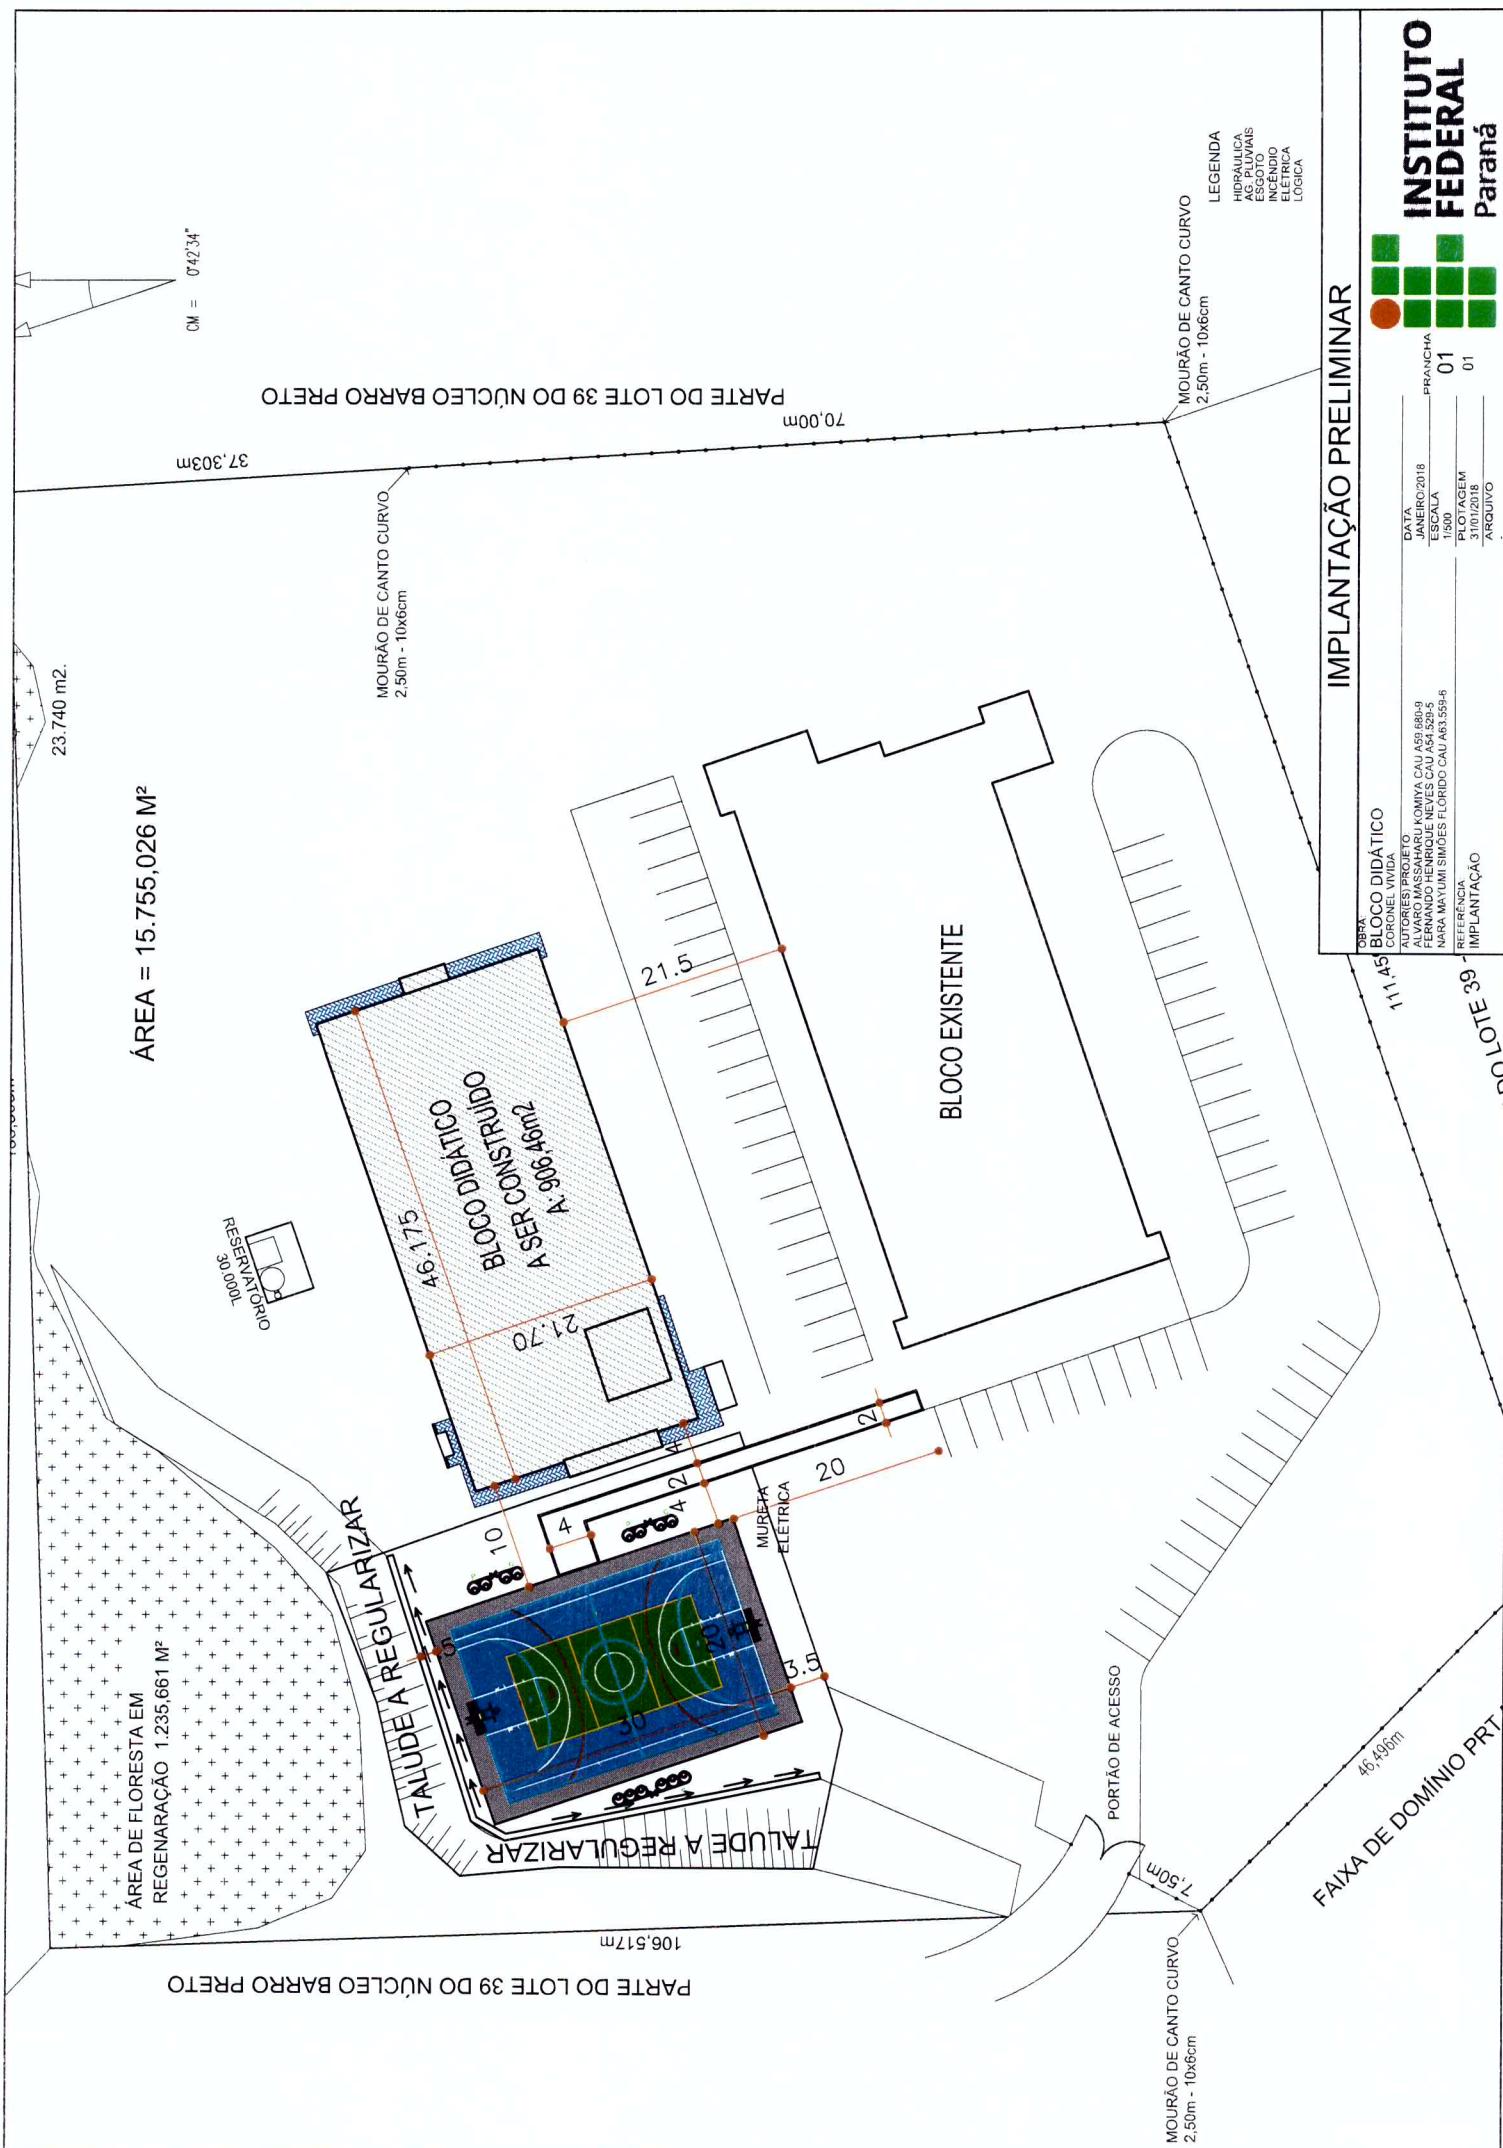

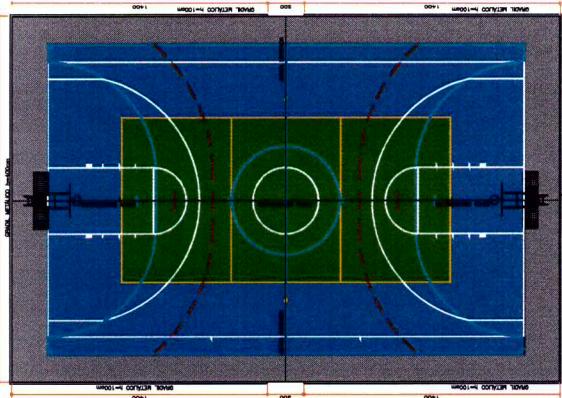


DEMARCAÇÃO QUADRA POLIESPORTIVA
Escala: 1/100
FAIXAS DEMARCATÓRIAS COR AZUL CLARA LARGURA 5CM

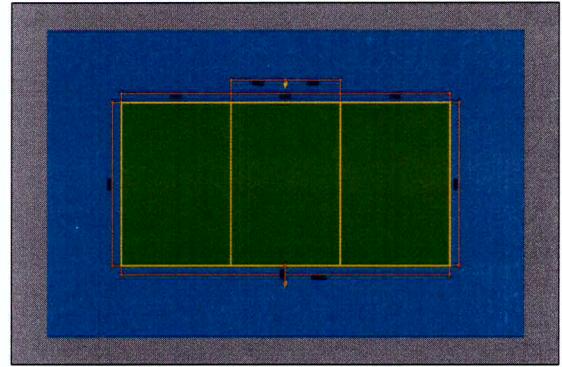


DEMARCAÇÃO VÔLEI
Escala: 1/100
FAIXAS DEMARCATÓRIAS COR AZUL CLARA LARGURA 5CM



DEMARCAÇÃO BASQUETE-BOL
Escala: 1/100
FAIXAS DEMARCATÓRIAS COR AZUL CLARA LARGURA 5CM

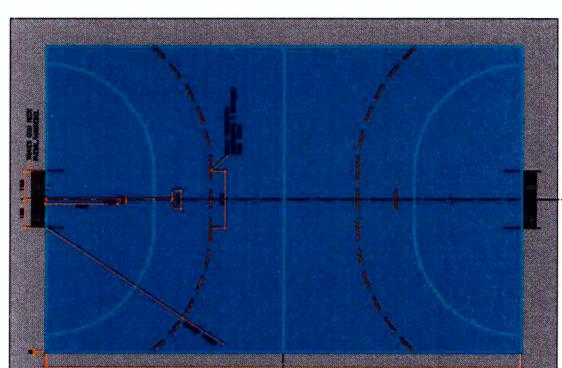

DEMARCAÇÃO HANDEBOL
Escala: 1/100
FAIXAS DEMARCATÓRIAS COR VERMELHA LARGURA 5CM

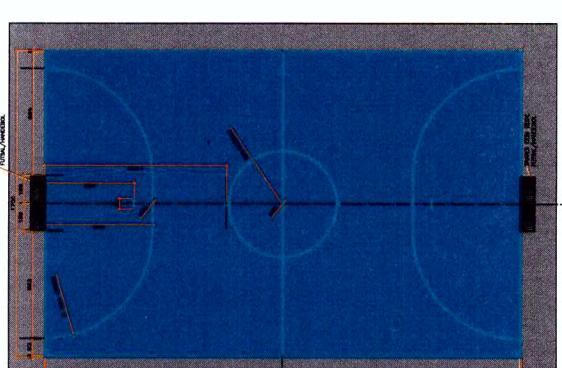

DEMARCAÇÃO FUTEBOL DE SALÃO
Escala: 1/100
FAIXAS DEMARCATÓRIAS COR AZUL CLARA LARGURA 5CM

