



DISCRIMINAÇÃO	MOBILIÁRIOS	CODIGO	QTD
Cadeira giratória com braços (48 cm x 46 cm) com encosto e assento estofados.		MA-3	
Cadeira giratória sem braços (44 cm x 44 cm) com encosto e assento estofados.		MA-2	
Poltrona (69 cm x 60 cm) com encosto e assento estofados.		MA-6	
Poltrona (71 x 66 cm) x 160 cm) com encosto e assento estofados.		MA-8	
Mesa em MDF 25mm com revestimento melamínico.		MA-9	
Mesa em T, (200 cm x 160 cm) 75 cm) com tempo em MDF 25mm com revestimento melamínico.		MA-11	
Mesa para reunião rectangular (260 cm x 100 cm) 75 cm) para 10 pessoas com tempo em MDF 25mm com revestimento melamínico.		MA-17	
Estalete em aço (92 cm x 45 cm x 243 cm)		MA-18	
Relatório vertical (60 cm x 60 cm) com 3 gavetas e tempo em MDF 25mm com revestimento melamínico.		MA-22	
Armário com lavatório e tempo em granito - ver detalhamento.		IS-2	



DISCRIMINAÇÃO	MOBILIÁRIOS	CODIGO	QTD
Cadeira giratória com braços (48 cm x 46 cm) com encosto e assento estofados.		MA-3	
Cadeira giratória sem braços (44 cm x 44 cm) com encosto e assento estofados.		MA-2	
Poltrona (69 cm x 60 cm) com encosto e assento estofados.		MA-6	
Poltrona (71 x 66 cm) x 160 cm) com encosto e assento estofados.		MA-8	
Mesa em MDF 25mm com revestimento melamínico.		MA-9	
Mesa em T, (200 cm x 160 cm) 75 cm) com tempo em MDF 25mm com revestimento melamínico.		MA-11	
Mesa para reunião rectangular (260 cm x 100 cm) 75 cm) para 10 pessoas com tempo em MDF 25mm com revestimento melamínico.		MA-17	
Estalete em aço (92 cm x 45 cm x 243 cm)		MA-18	
Estalete rodante (60 cm x 60 cm x 40 cm) com 3 gavetas e tempo em MDF 25mm com revestimento melamínico.		MA-22	
Armário com lavatório e tempo em granito - ver detalhamento.		IS-2	

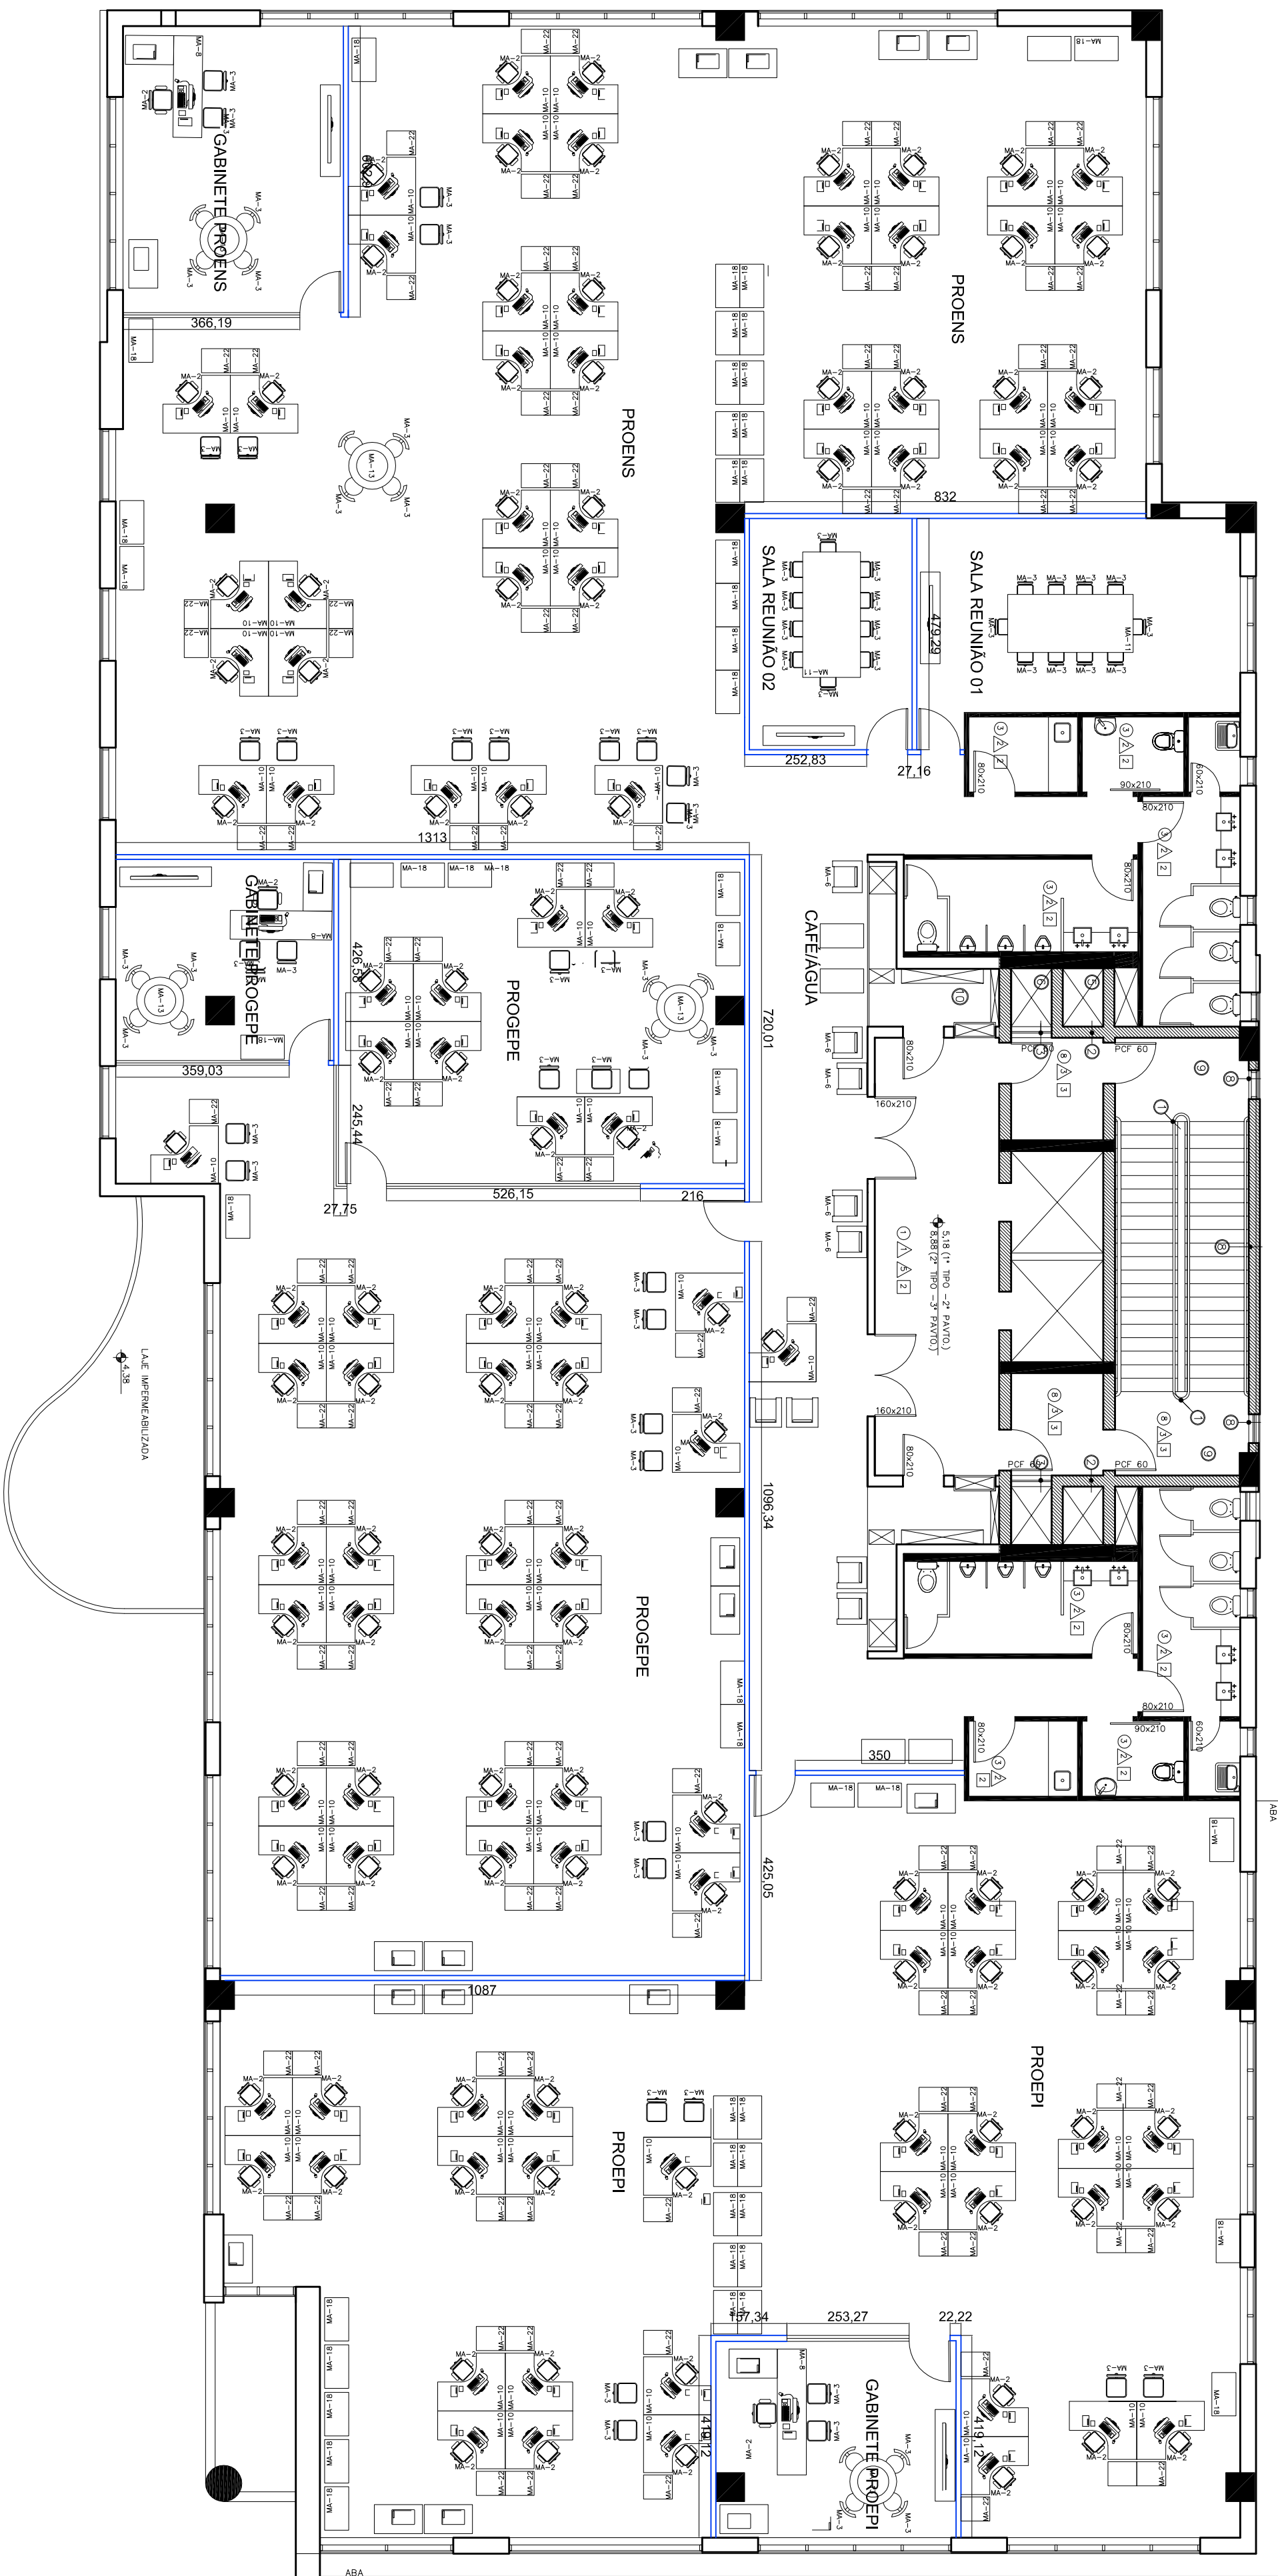


PAVIMENTO TIPO - 2° PAVTO
ESCALA 1/75
AREA COMPUTAEL =1:100,62m2

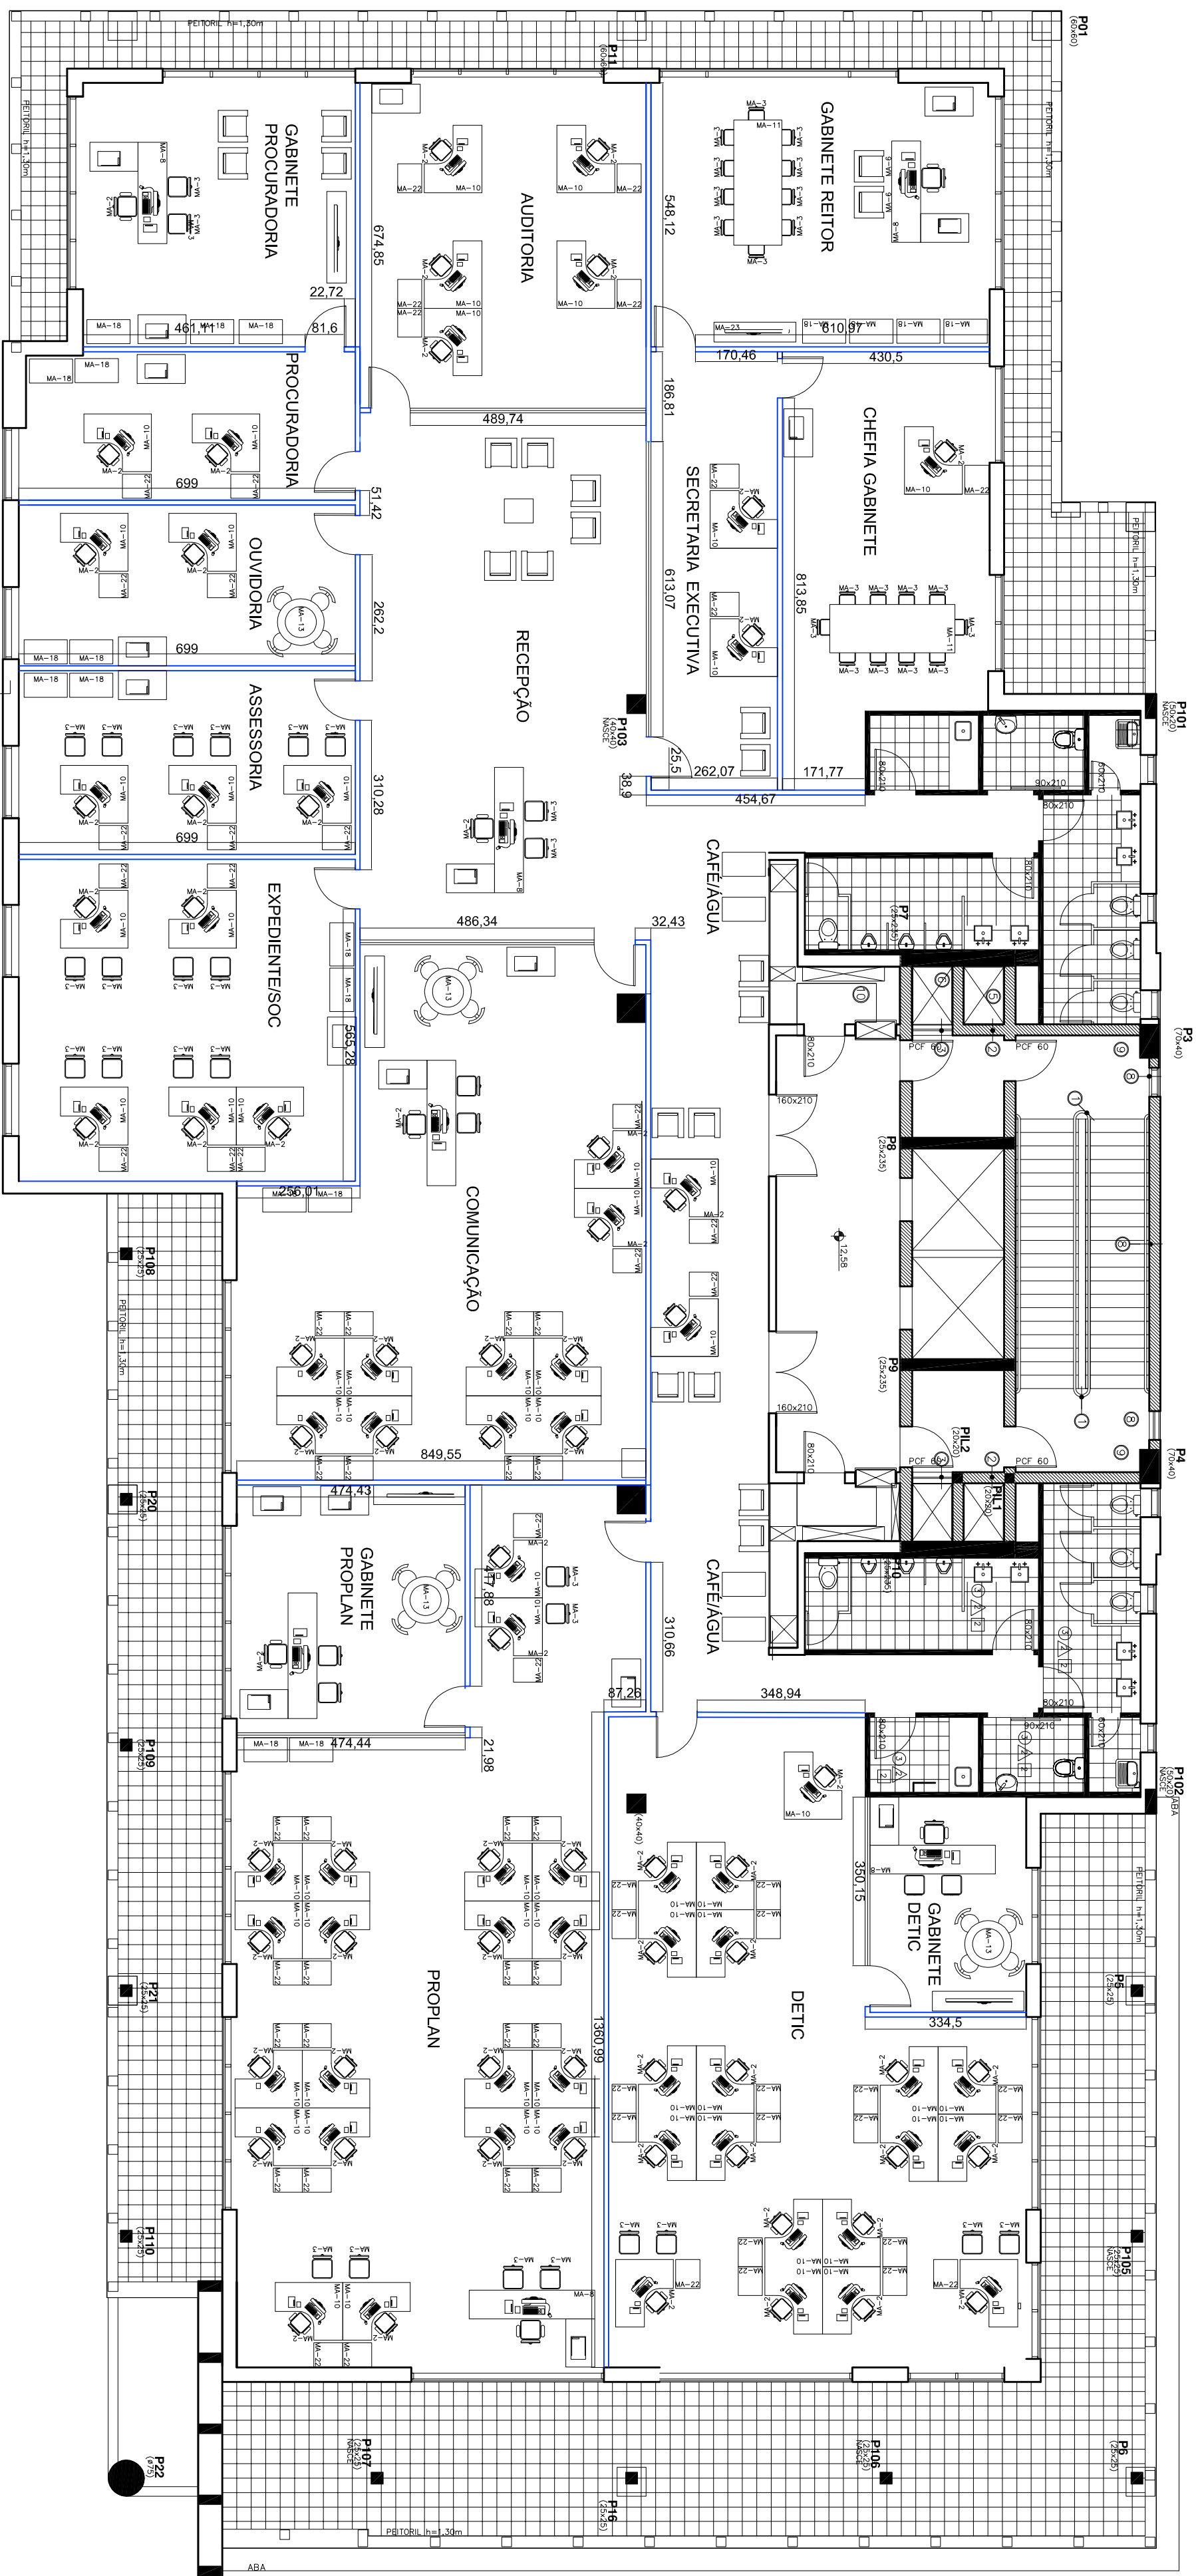


PAVIMENTO TIPO - 3º PAVTO

DISCRIMINAÇÃO	MOBILIÁRIOS	CODIGO	QTD
Cadeira giratória com braços (48 cm x 46 cm) com encosto e assento estofados.		MA-3	
Cadeira giratória sem braços (44 cm x 44 cm) com encosto e assento estofados.		MA-2	
Poliuretano (65 cm x 60 cm) com encosto e assento estofado.		MA-6	
Poltrona (126 cm x 160 cm) com 75 cm (cm) com tempo em MDF 25mm com revestimento melamínico		MA-8	
Mesa em T, (200 cm x 160 cm) 75 cm (cm) com tempo em MDF 25mm com revestimento melamínico		MA-9	
Mesa para reunião rectangular (260 cm x 100 cm) 75 cm (cm) para 10 pessoas com tempo em MDF 25mm com revestimento melamínico		MA-11	
Estalante em aço (92 cm x 45 cm x 243 cm)		MA-17	
Armário alto com duas portas (90 cm x 90 cm) 160 cm (cm)		MA-18	
Relatório vertical (60 cm x 60 cm) com 3 gavetas e tempo em MDF 25mm com revestimento melamínico		MA-22	
Encadernação lavatório e tempo em granito - ver detal.		IS-2	

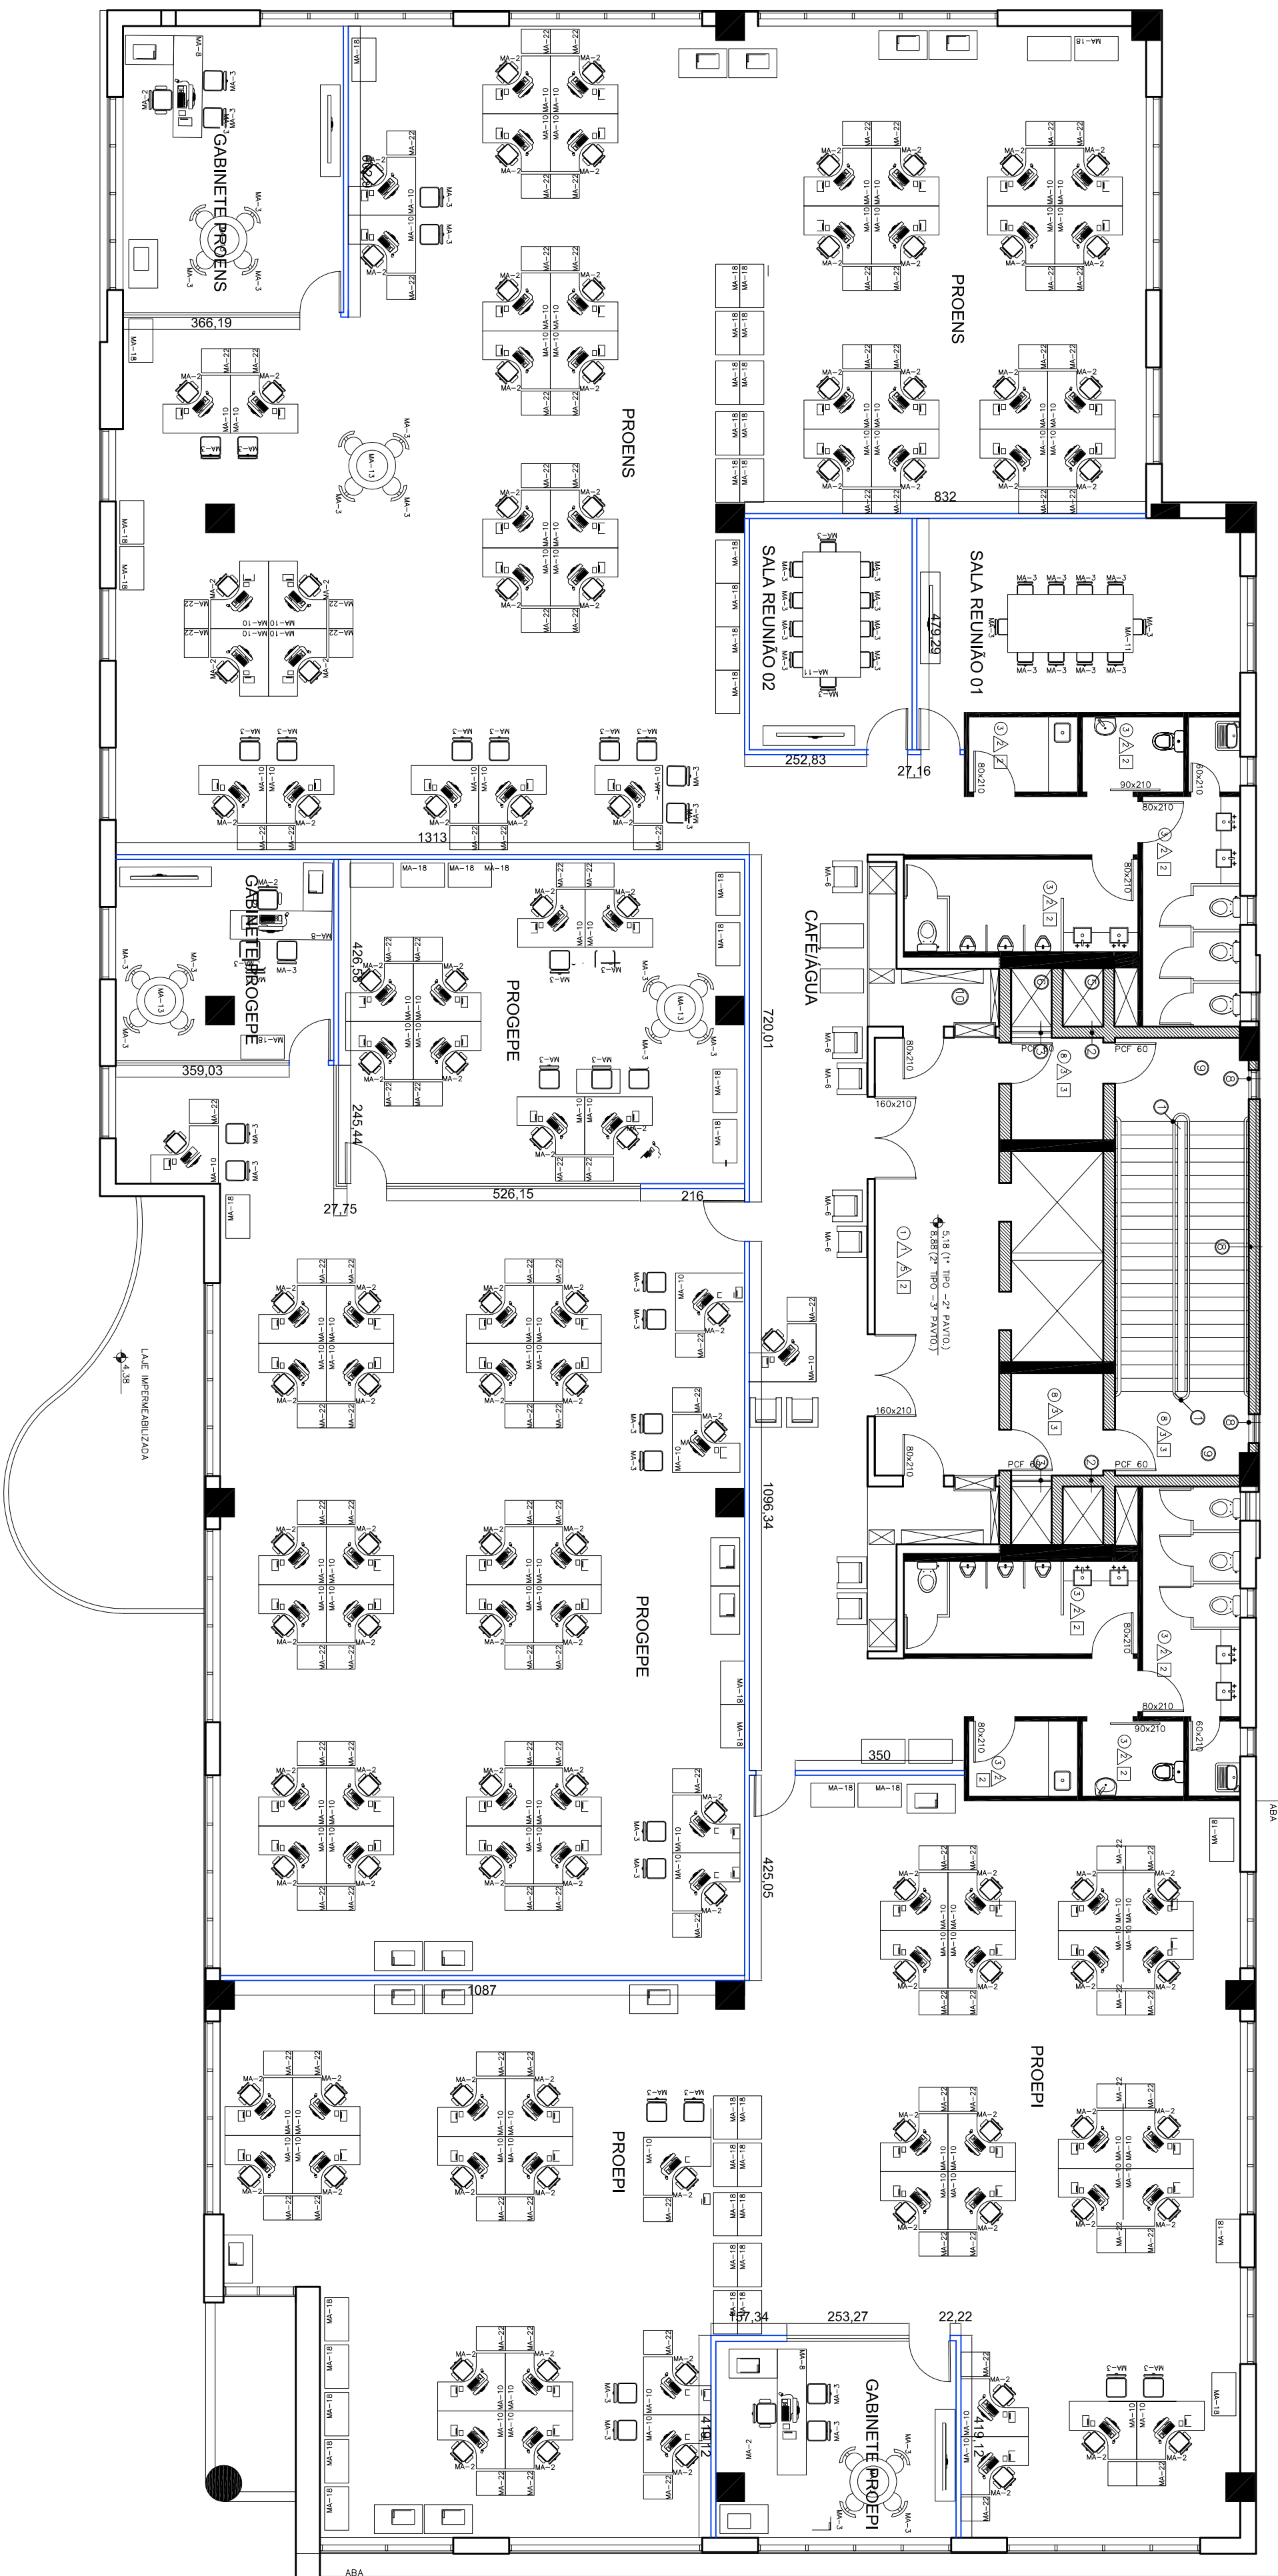

PAVIMENTO TIPO - 2º PAVTO
ESCALA 1/75
AREA COMPUTAEL =1:100,62m2

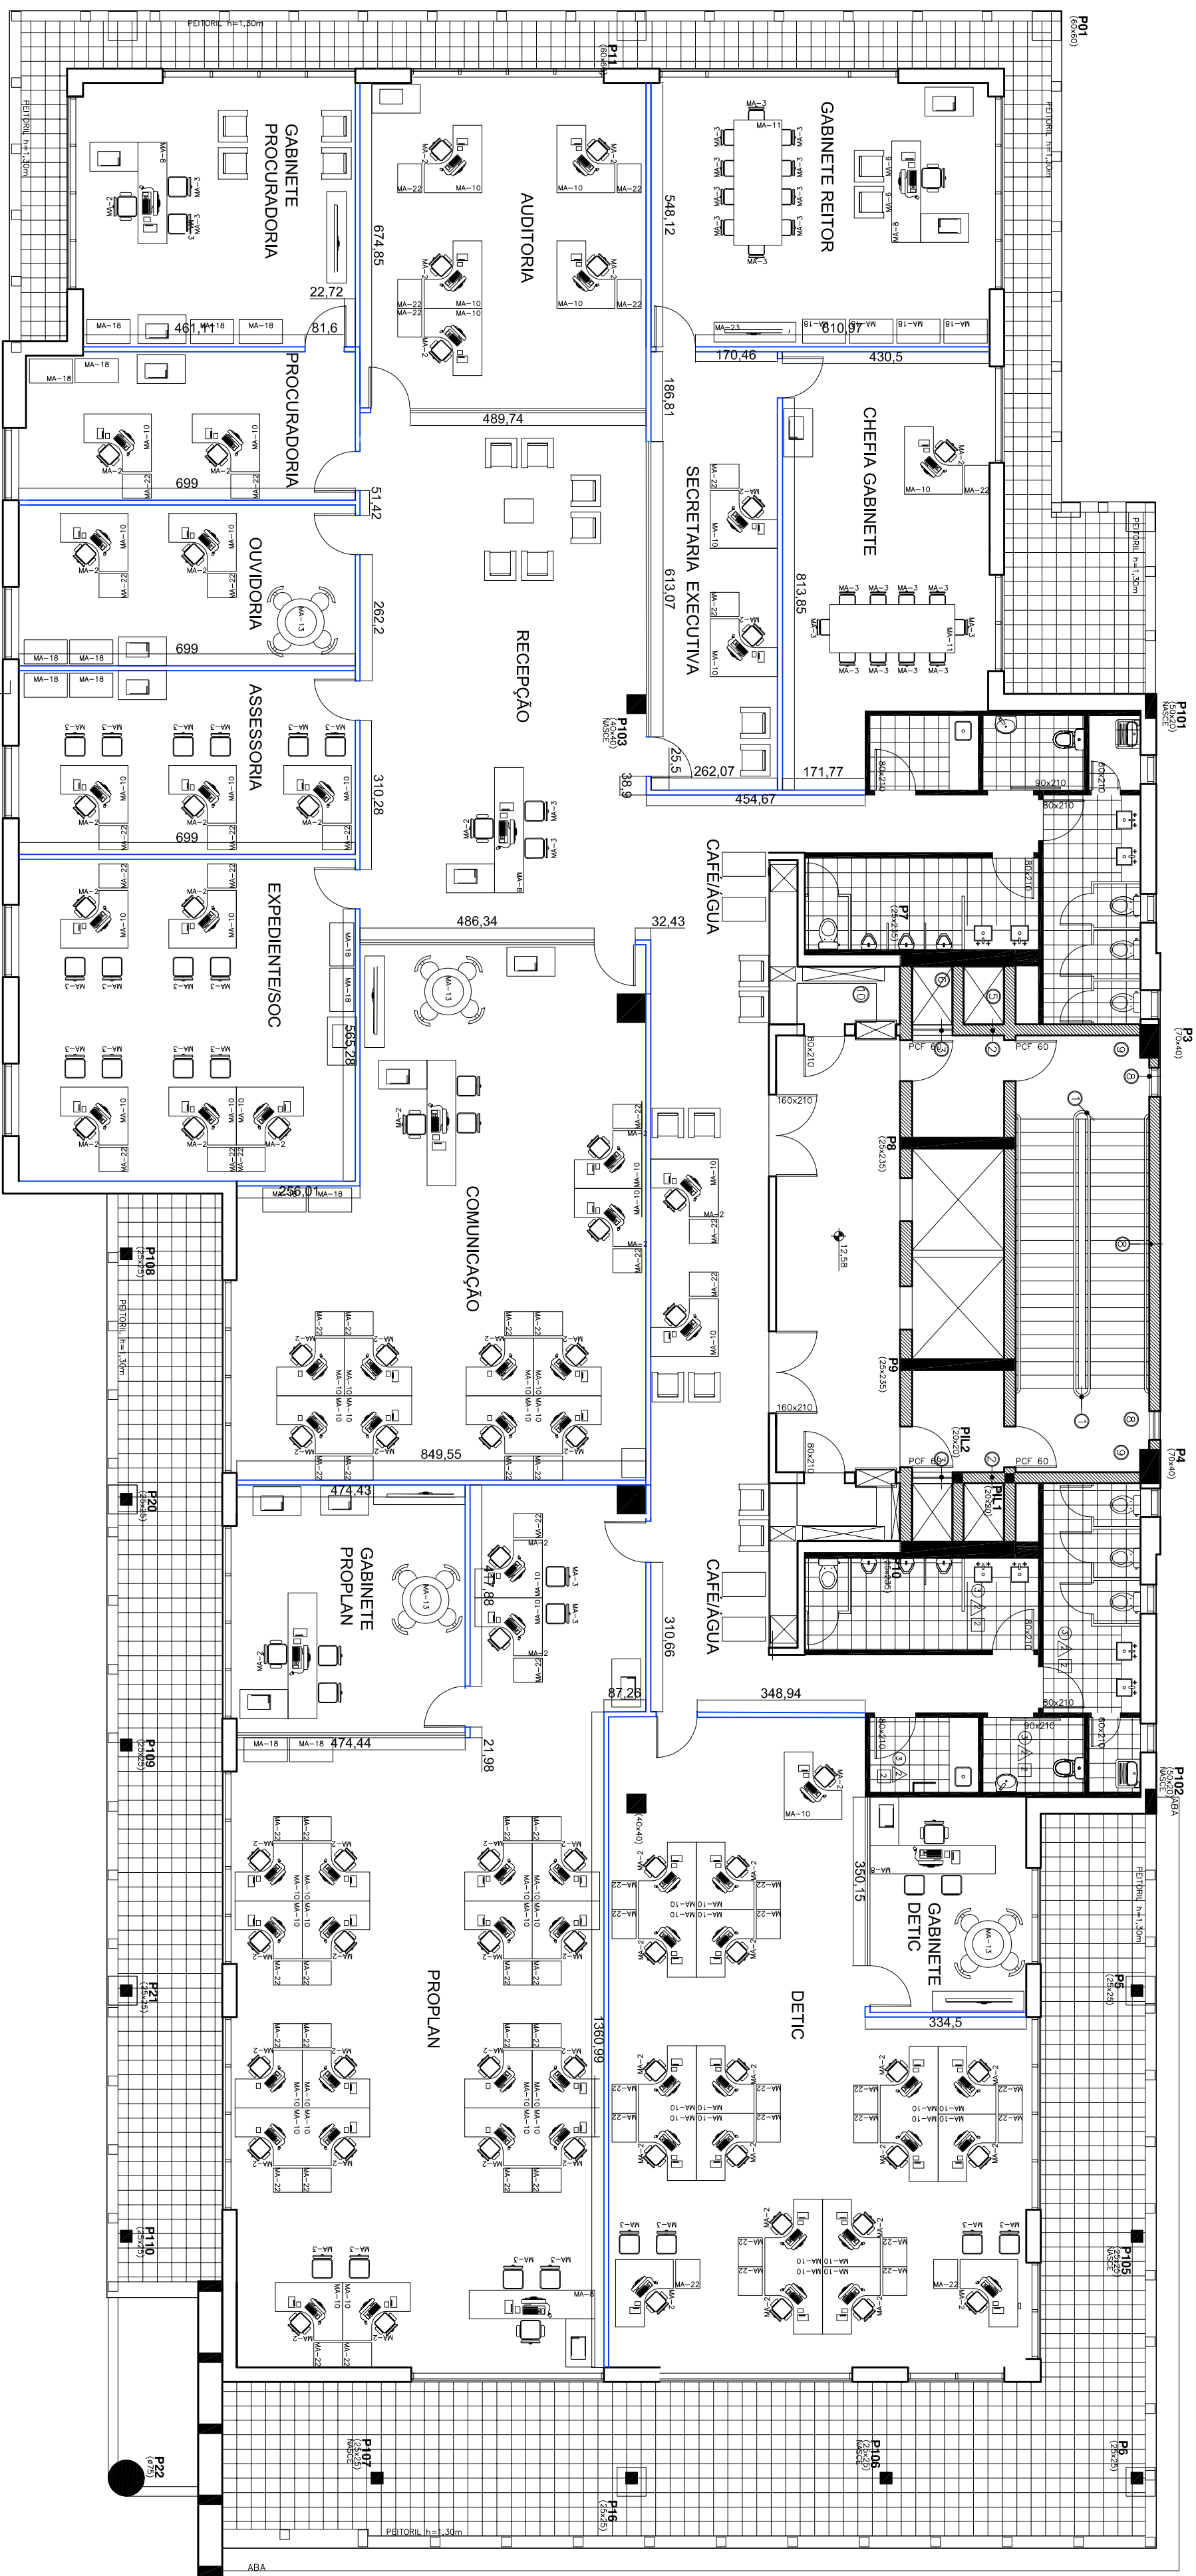

PAVIMENTO TIPO - 3º PAVTO